


MAPA DO CELÓW PROJEKTOWYCH	
Indentyfikator zgłoszenia pracy geodezyjnej	GK.6642.1.151.2024
Nr ks. zam.	23162/10/2024
województwo	warmińsko-mazurskie
powiat	mragowski
gmina	Piecki
Obręb ewidencyjny	Identyfikator i nazwa 281004_2.0011 KRUTYŃ
Działka ewidencyjna nr:	68
Skala mapy	1:500
Nazwa układu współrzędnych	prostokątnych płaskich PL-2000/7
układ wysokości	PL-EVRF2007-NH
Zakres opracowania	
Informacja o służebności gruntowej w zakresie aktualizacji mapy	Nie badano
Data opracowania mapy	2024-02-05
Niniejsza mapa została sporządzona na podstawie istniejących materiałów stanowiących zasób ośrodka oraz pomiaru uzupełniającego	
Nie wyklucza się istnienia w terenie innych nie wskazanych na niniejszej mapie urządzeń podziemnych, które nie były zgłoszone do inwentaryzacji powykonawczej lub brak było informacji branżowych.	
GEO-PROJEKT-MAZURY Radosław Parzych Osiniak - Piotrowo 9 12-220 RUCIANE NIDA firma	
GEODETA UPRAWNIONY mgr inż. Radosław Parzych Świadectwo nr 23162 12-220 Ruciane-Nida, Osiniak-Piotrowo 28 tel. 517 230 497 nazwa wykonawcy / nr uprawnień	

szkic 4 orientacyjny

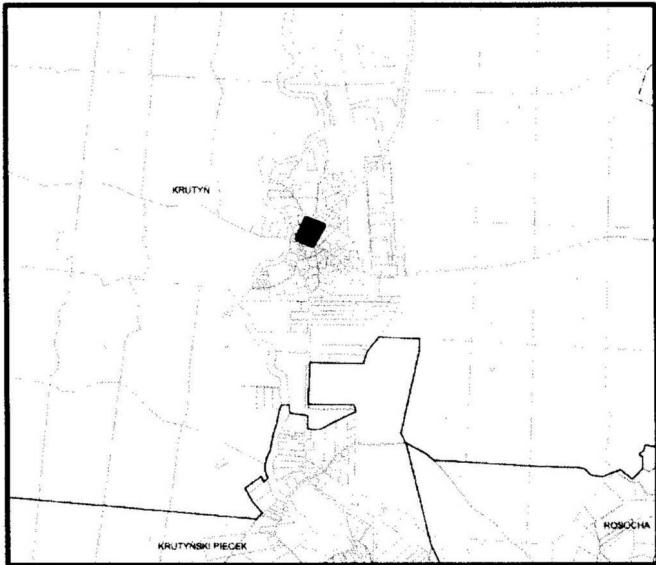


N

OŚWIADCZENIE na podstawie ustawy Prawo geodezyjne i kartograficzne z dnia 17 maja 1989 r. (Dz.U.2023.1752) o którym mowa w art. 12b ust. 5a	
Oświadczam, że niniejszy dokument został opracowany w wyniku prac geodezyjnych i kartograficznych, których rezultaty zawiera operat techniczny pozytywnie zweryfikowany. Jednocześnie informuję, że jestem świadomy odpowiedzialności karnej za złożenie fałszywego oświadczenia.	
Organ służby geodezyjnej, który otrzymał zgłosz.: STAROSTA MRAGOWSKI	
Nr oraz data sporządzenia dokumentu zawierającego wynik pozytywnej weryfikacji (identyfikator zgłoszonych prac geodezyjnych): Nr GK.6642.1.151.2024_2 z dnia 27.05.2024 r. Numer zasobu: P.2810.2024.694	Imię i nazwisko oraz nr upr. kierownika prac geodezyjnych: mgr inż. Parzych Radosław, nr upr. 23162
Wykonawca prac geodezyjnych: GEO-PROJEKT-MAZURY Radosław Parzych Osiniak - Piotrowo 9 12-220 RUCIANE NIDA	data 27.05.2024 r. podpis mgr inż. Radosław Parzych Świadectwo nr 23162 12-220 Ruciane-Nida, Osiniak-Piotrowo 28 tel. 517 230 497

Projekt zagospodarowania działki

Rozbudowa, nadbudowa, przebudowa i modernizacja istniejącej woliery dla ptaków w Ośrodku Okresowej Rehabilitacji Bocianów, Dz. nr 68, obr. Krutyń, gm. Piecki,

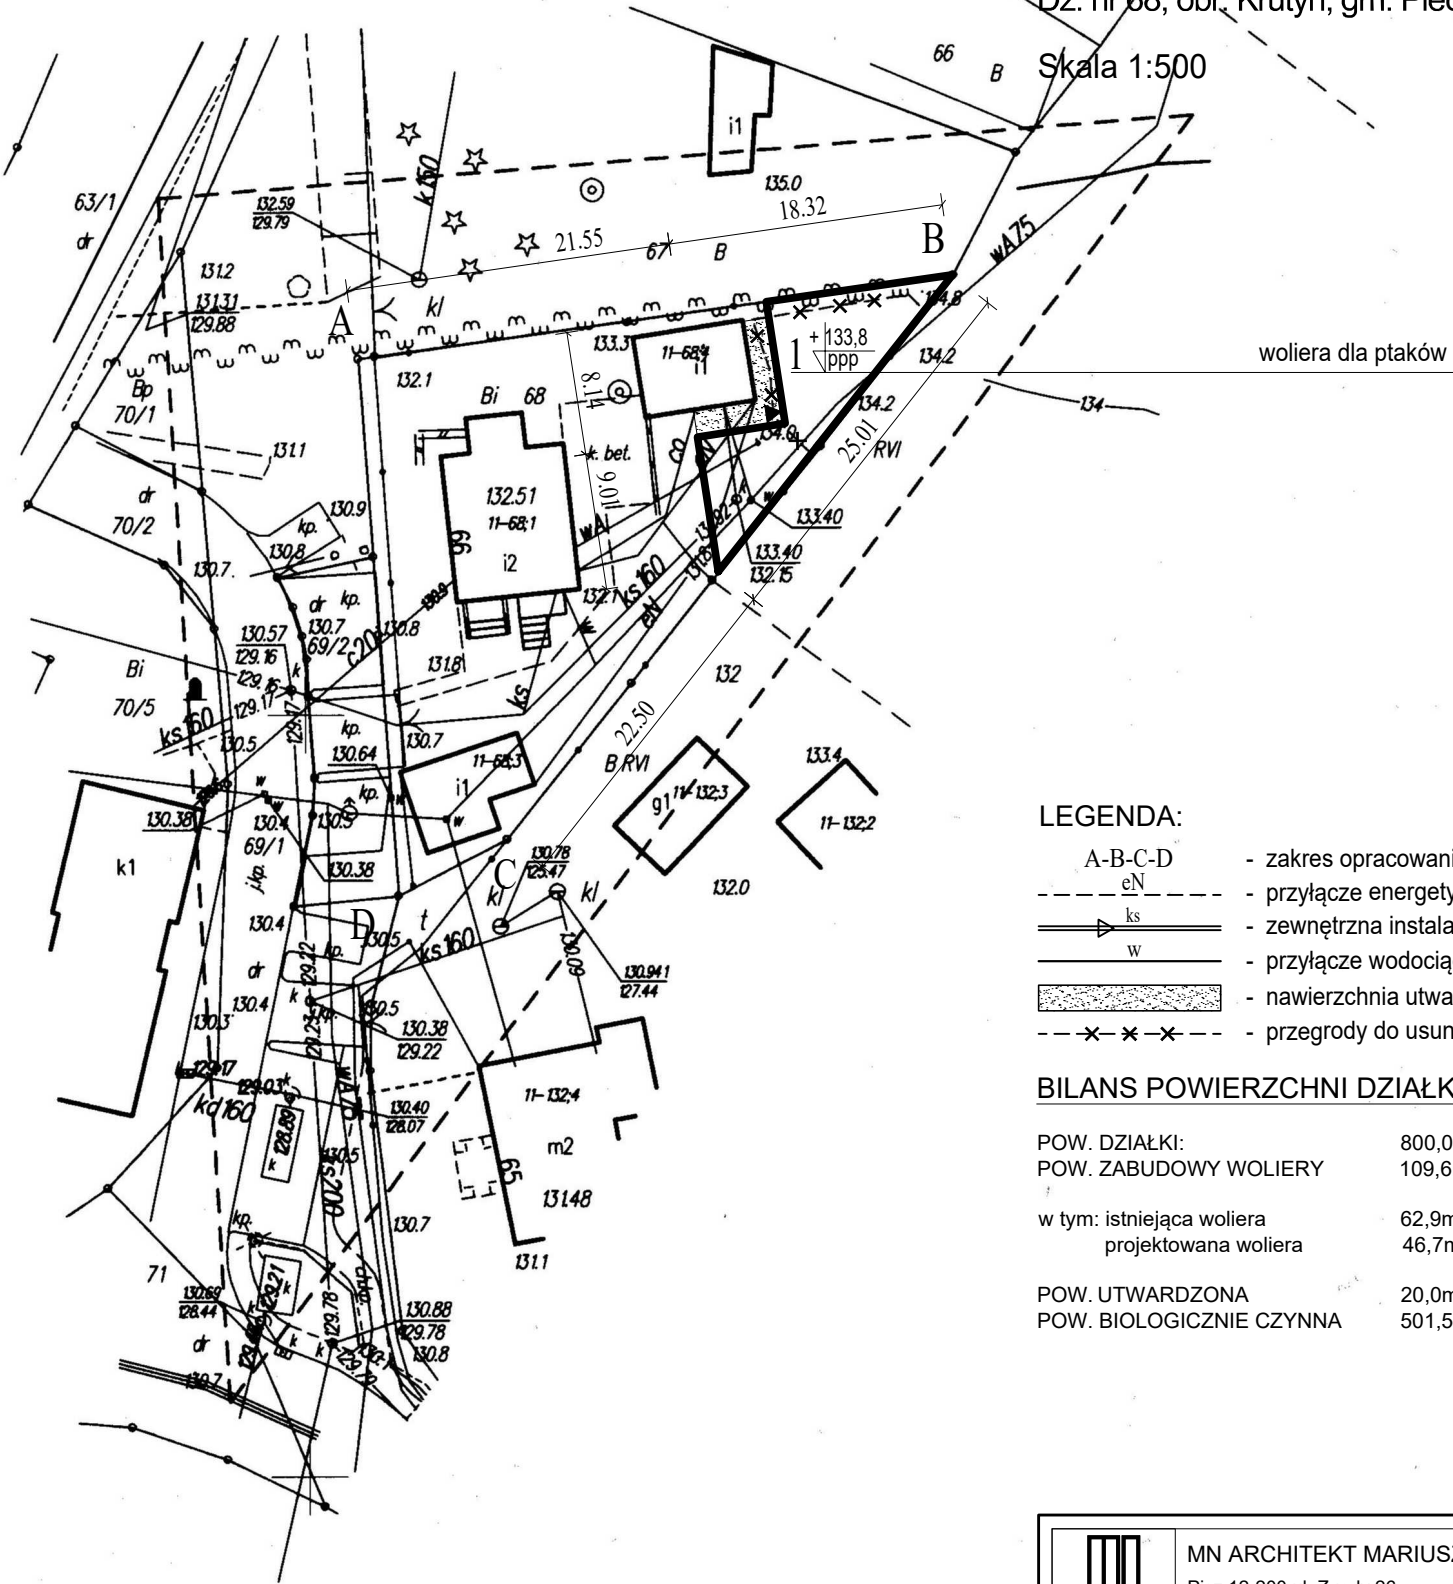

LEGENDA:

- A-B-C-D - zakres opracowania
- eN - przyłącze energetyczne, istniejące
- ks - zewnętrzna instalacja kanalizacji sanitarnej, istniejąca
- w - przyłącze wodociągowe, istniejące
- nawierzchnia utwardzona, projektowana
- x-x-x- - przegrody do usunięcia

BILANS POWIERZCHNI DZIAŁKI:

POW. DZIAŁKI:	800,0m ²
POW. ZABUDOWY WOLIERY	109,6m ² = 0,14
w tym: istniejąca woliera	62,9m ²
projektowana woliera	46,7m ²
POW. UTWARDZONA	20,0m ²
POW. BIOLOGICZNIE CZYNNA	501,5m ² = 62,7/100

	MN ARCHITEKT MARIUSZ NIEDŹWIECKI Pisz 12-200 ul. Zgody 26 tel. 882112123	Rys:
Inwestor:	Mazurski Park Krajobrazowy 11-710 Piecki, Krutyń 66	Data: VII. 2024
Obiekt:	Rozbudowa, nadbudowa, przebudowa i modernizacja istniejącej woliery dla ptaków w Ośrodku Okresowej Rehabilitacji Bocianów Dz. nr 68, obręb Krutyń, gm. Piecki,	Branża: ARCHITEKTURA
Opracowanie:	PROJEKT ZAGOSPODAROWANIA TERENU	Skala: 1:500
Projektant:	mgr inż. Grzegorz Witkowski upr. 169/91/OL	
Opracował:	arch. Mariusz Niedźwiecki	