

CZĘŚĆ II

INWENTARYZACJA

O P I S T E C H N I C Z N Y

**do projektu inwentaryzacji istniejącego budynku
gospodarczego, na działce o nr 68 położonej w obrębie
geodezyjnym Krutyń, gmina Piecki.**

I. Dane ogólne.

1.1 Zestawienie wskaźników technicznych :

- powierzchnia zabudowy	-	35,00 m ²
- powierzchnia użytkowa	-	24,96 m ²
- kubatura	-	165,41 m ³

1.2 Wykaz pomieszczeń :

Parter :

1. Pomieszczenie gospodarcze	-	12,96 m ²
2. Sala zabiegowa	-	12,00 m ²
Razem	-	24,96 m ²

II. Opis architektoniczno-konstrukcyjny.

- istniejące ściany nośne parteru konstrukcji drewnianej z bali drewnianych prostokątnych o wymiarach 10 x 16 cm, łączone na pół jaskółczy ogon podłużnie oraz dyblami drewnianymi w odstępach 1-1,5 m poprzecznie, pomiędzy balami izolacja w postaci pakuły, bale opalane
- dach konstrukcji krokwiowo-jętkowej. Pokrycie dachu – dachówka holenderka czerwona na łątach i pełnym deskowaniu. Kąt nachylenia połaci dachowej 30°.
- rynny o średnicy 150 mm, rury deszczowe o średnicy 120 mm z blachy stalowej powlekanej w kolorze dachu. Odprowadzenie wód opadowych powierzchniowe na teren działki nr 68.
- posadzki w pomieszczeniach betonowe.
- stolarka okienna i drzwiowa – drewniana.
- elementy drewniane ścian parteru, konstrukcji stropu oraz konstrukcji więźby dachowej zabezpieczone atestowanymi środkami przeciwgrzybicznymi, ognioodpornymi i przeciw owadom.

III. Dane o instalacjach.

- odprowadzenie wód opadowych powierzchniowo na teren działki nr 68.


Oryginalny projekt jest ostemplowany pieczęcią firmową w kolorze zielonym.

Ruciane Nida, styczeń 2017 r.



Budujemy Mazury
OPRACOWAŁ:
Mikołajski
12-220 Ruciane-Nida, ul. Kolejowa 8/5
NIP 849-185-500 REGON 360395287
tel. 533-848-682, www.budujemymazury.pl

RZUT PRZYZIEMIA – INWENTARYZACJA 1:50

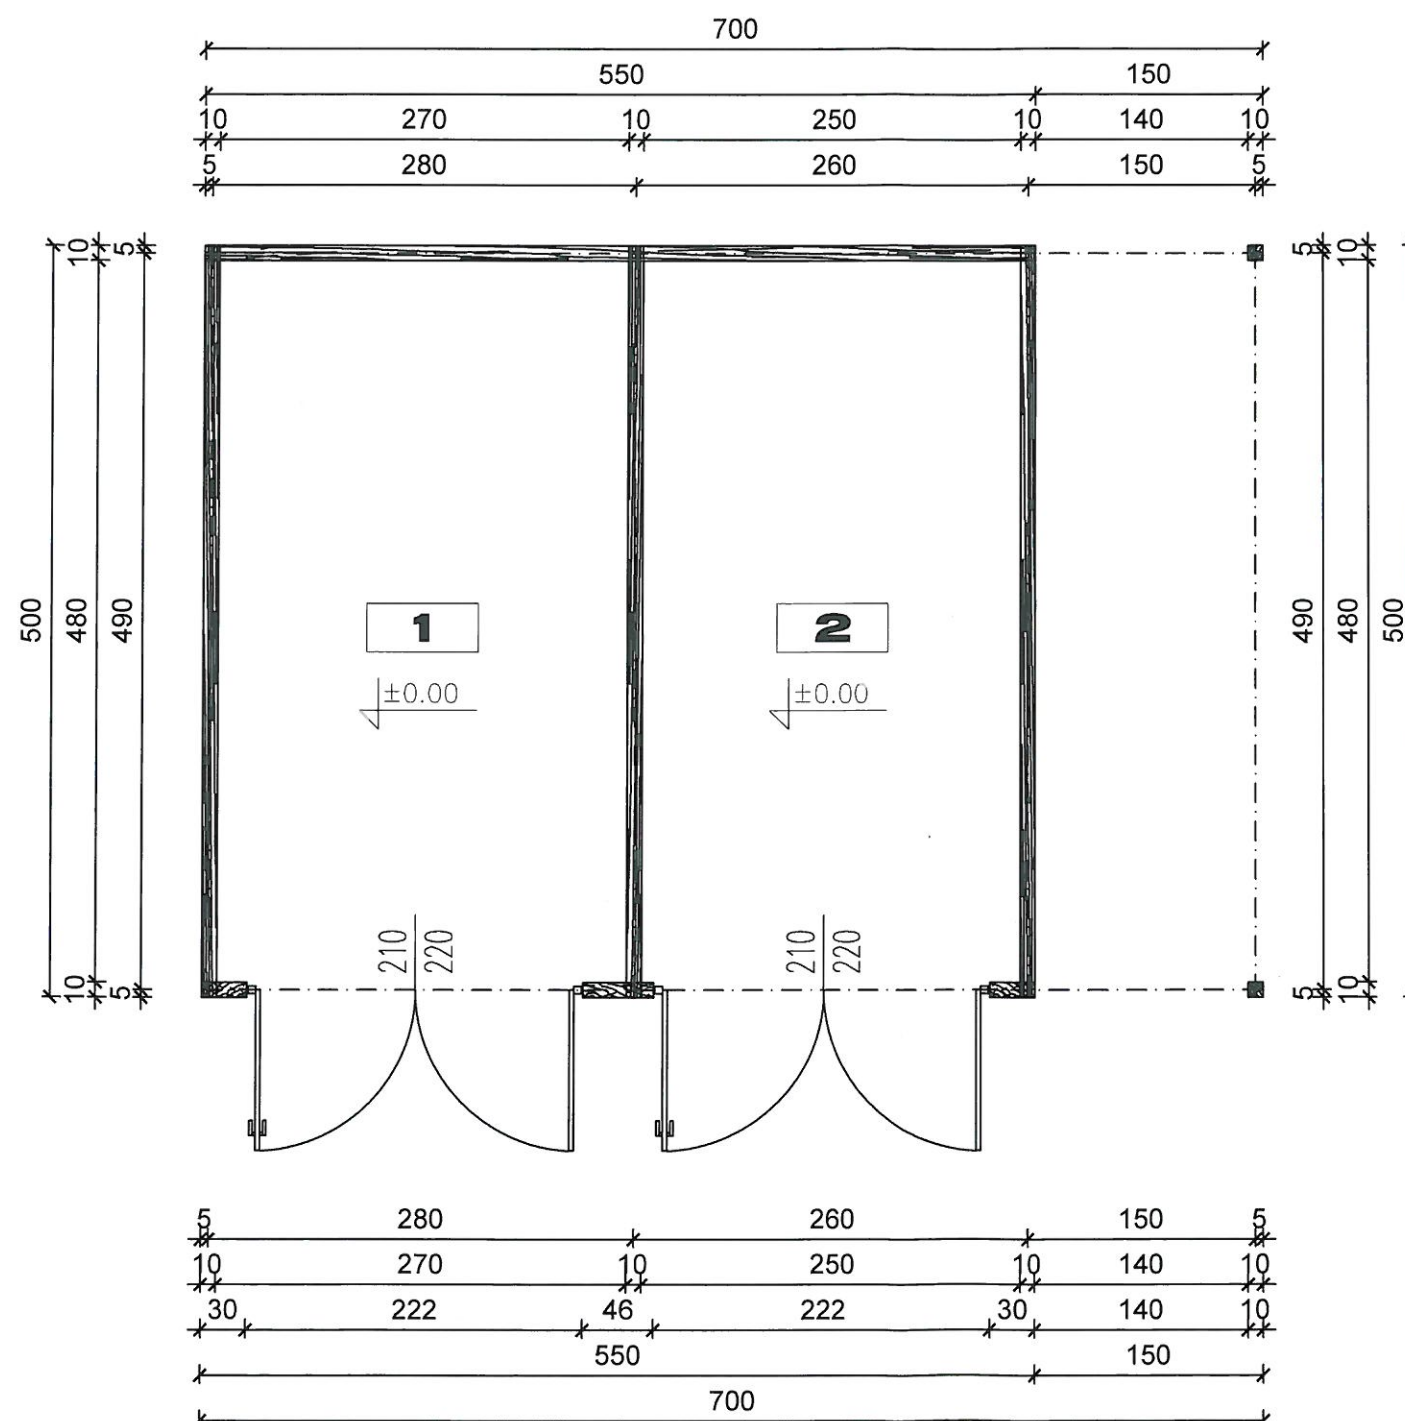


ZESTAWIENIE POMIESZCZEŃ PROJEKTOWANYCH			
NUMER POM.	NAZWA POMIESZCZENIA	MATERIAŁ POSADZKI	POWIERZCHNIA UŻYTKOWA
1	POMIESZCZENIE GOSPODARCZE	POSADZKA BETONOWA	12,96
2	POMIESZCZENIE GOSPODARCZE	POSADZKA BETONOWA	12,00
RAZEM [m ²]			24,96



		Budujemy Mazury Inż. Marcin Dziekoński 12-220 Ruciane-Nida, ul. Kolejowa 8/5 tel: 533 848 682, www.budujemymazury.pl	
Obiekt: BUDYNEK GOSPODARCZY INWENTARYZACJA OBRĘB KRUTYŃ, GMINA PIECKI, DZIAŁKA NR 68		Skala: 1:50 Nr rys: 1-1	
Inwestor: MAZURSKI PARK KRAJOBRAZOWY W KRUTYNI			
RZUT PRZYZIEMIA		Data: 01.2017r.	
Opracował: inż. bud. Marcin Dziekoński		Podpis: 	
Asystent:		Podpis:	
		Podpis:	

RZUT DACHU – INWENTARYZACJA


1:50

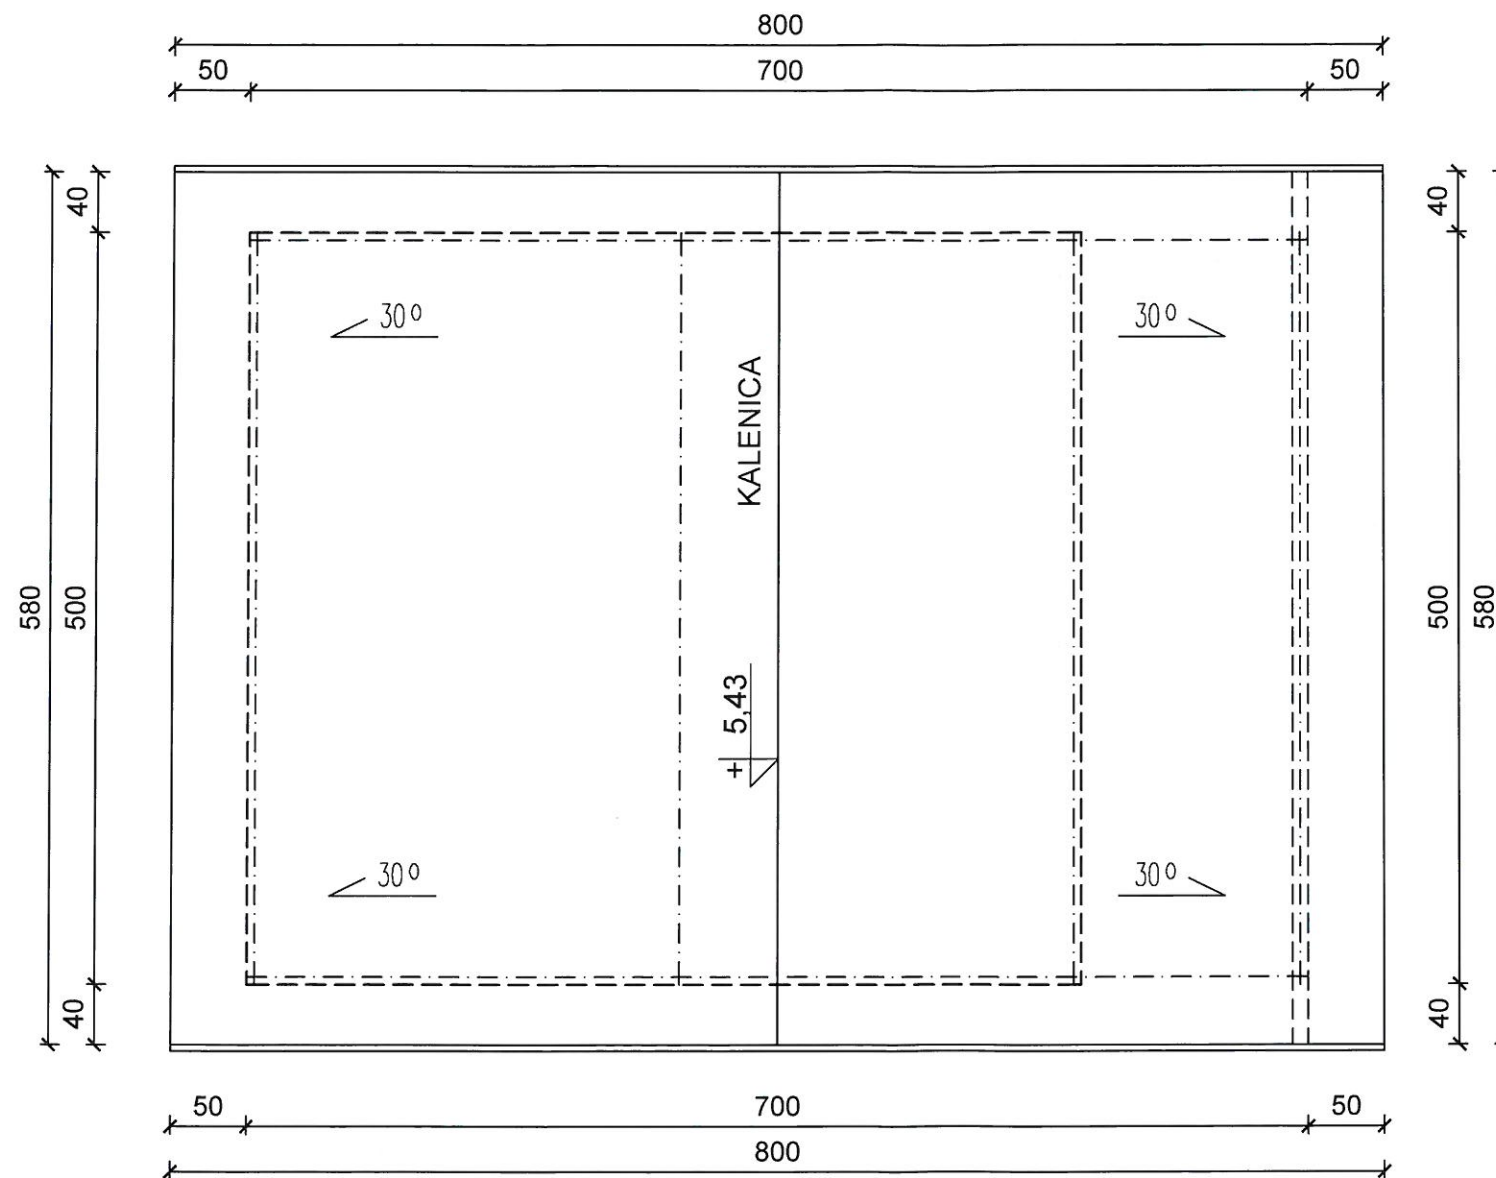

POWIERZCHNIA DACHU = 54,40m²

		Budujemy Mazury Inż. Marcin Dziekoński 12-220 Ruciane-Nida, ul. Kolejowa 8/5 tel: 533 848 682, www.budujemymazury.pl	
Obiekt: BUDYNEK GOSPODARCZY INWENTARYZACJA		Skala: 1:50	
Inwestor: MAZURSKI PARK KRAJOBRAZOWY W KRUTYNI		Nr rys: 1-2	
Data: 01.2017r.		Podpis: 	
Opracował: inż. bud. Marcin Dziekoński		Podpis: _____	
Asystent: _____		Podpis: _____	

PRZEKRÓJ A – A – INWENTARYZACJA 1:50

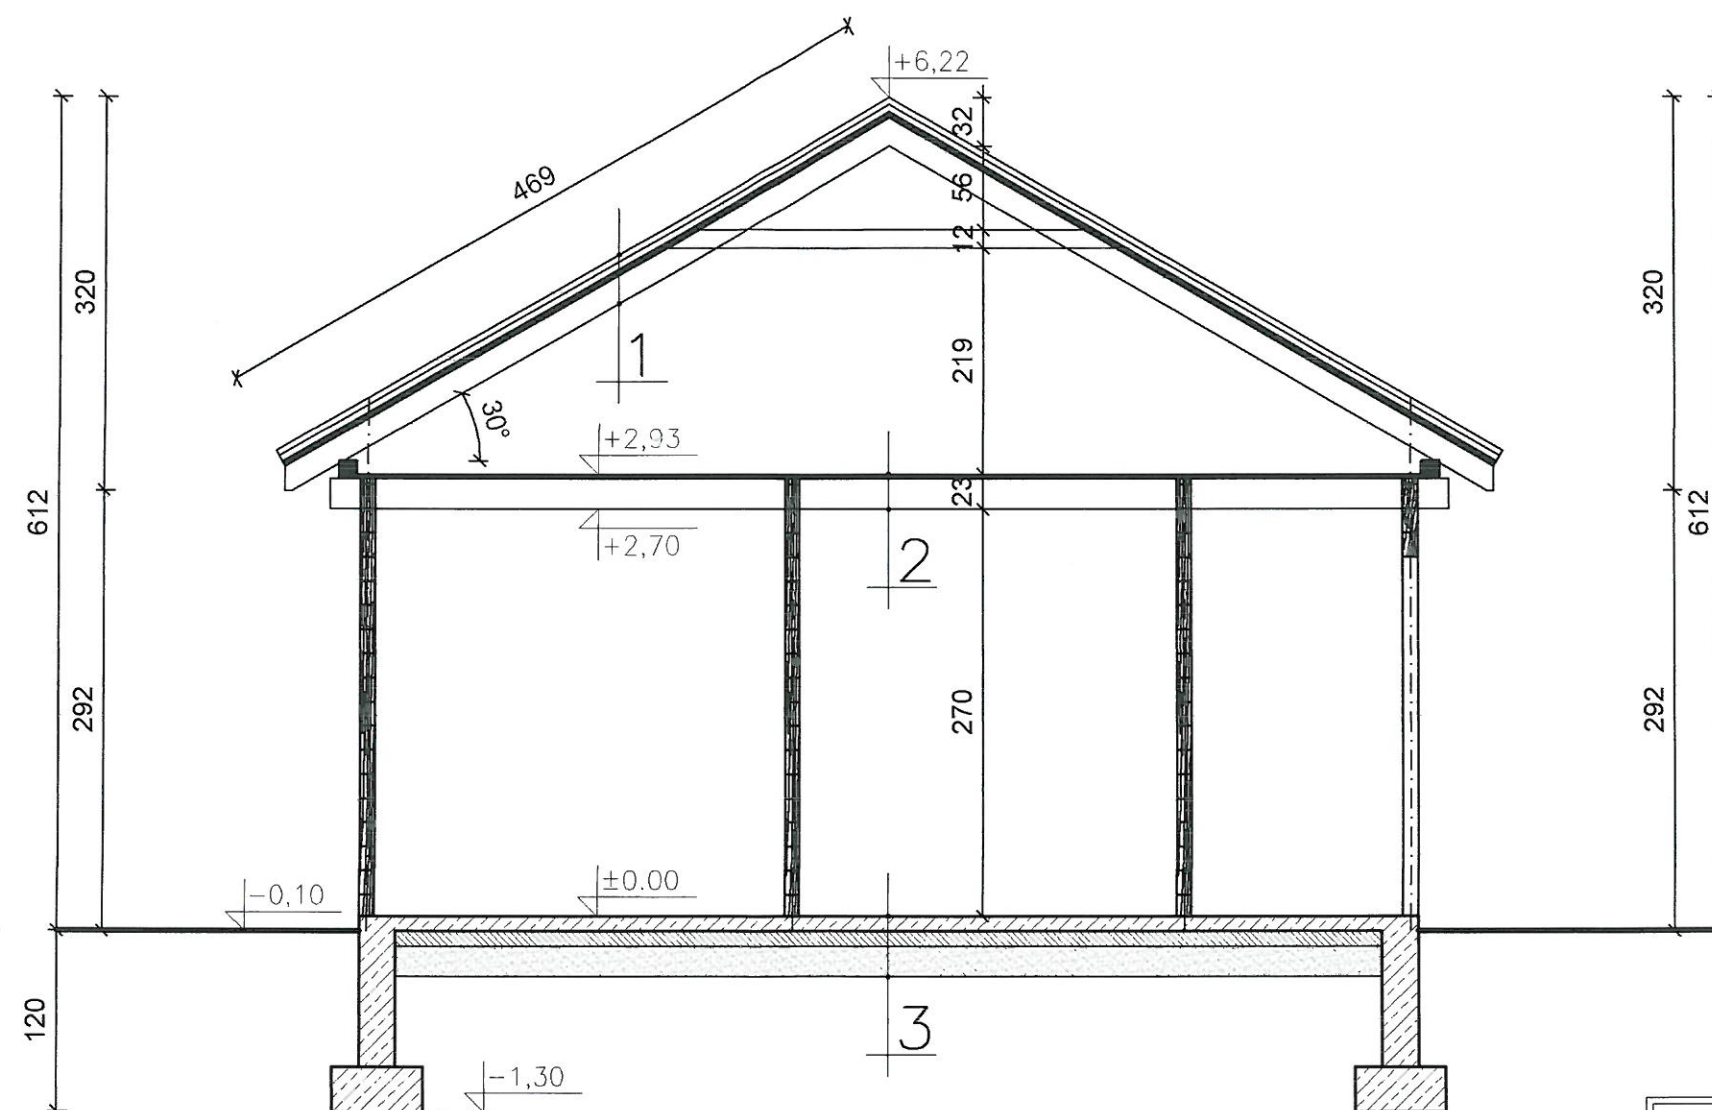

1	DACH KROKOWO-JĘTKOWY
	DACHÓWKA CERAMICZNA CZERWONA
	ŁATY 4x5cm
	PODŁATNIKI 2,5x10cm
	2xPAPA 0,2cm
	DESKA 2,5cm
	KROKIEW 8x16cm


2	STROP PRZYZIEMIA
	DESKA 3,0cm
	BELKA STROPOWA 10x20cm


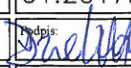
3	PODŁOGA POM.GOSPODARCZ.						
	<table border="1"> <tr> <td>PLYTA ŻELBETOWA</td> <td>10cm</td> </tr> <tr> <td>CHUDY BETON</td> <td>10cm</td> </tr> <tr> <td>PODSYPKA PIASKOWA</td> <td>20cm</td> </tr> </table>	PLYTA ŻELBETOWA	10cm	CHUDY BETON	10cm	PODSYPKA PIASKOWA	20cm
PLYTA ŻELBETOWA	10cm						
CHUDY BETON	10cm						
PODSYPKA PIASKOWA	20cm						

 <p>BUDUJEMY MAZURY</p>		<p>Budujemy Mazury Inż. Marcin Dziekoński 12-220 Ruciane-Nida, ul. Kolejowa 8/5 tel: 533 848 682, www.budujemymazury.pl</p>	
<p>Obiekt: BUDYNEK GOSPODARCZY INWENTARYZACJA</p> <p>OBRĘB KRUTYŃ, GMINA PIECKI, DZIAŁKA NR 68</p>		<p>Skala: 1:50</p> <p>Nr rys: 1-3</p>	
<p>Investor: MAZURSKI PARK KRAJOBRAZOWY W KRUTYNI</p> <p>PRZEKRÓJ A — A</p>		<p>Data: 01.2017r</p>	
<p>Opracował: inż. bud. Marcin Dziekoński</p>		<p>Podpis: </p>	
<p>Asystent:</p>		<p>Podpis:</p>	
<p></p>		<p>Podpis:</p>	


ELEWACJA PÓŁNOCNA – INWENTARYZACJA

1:50

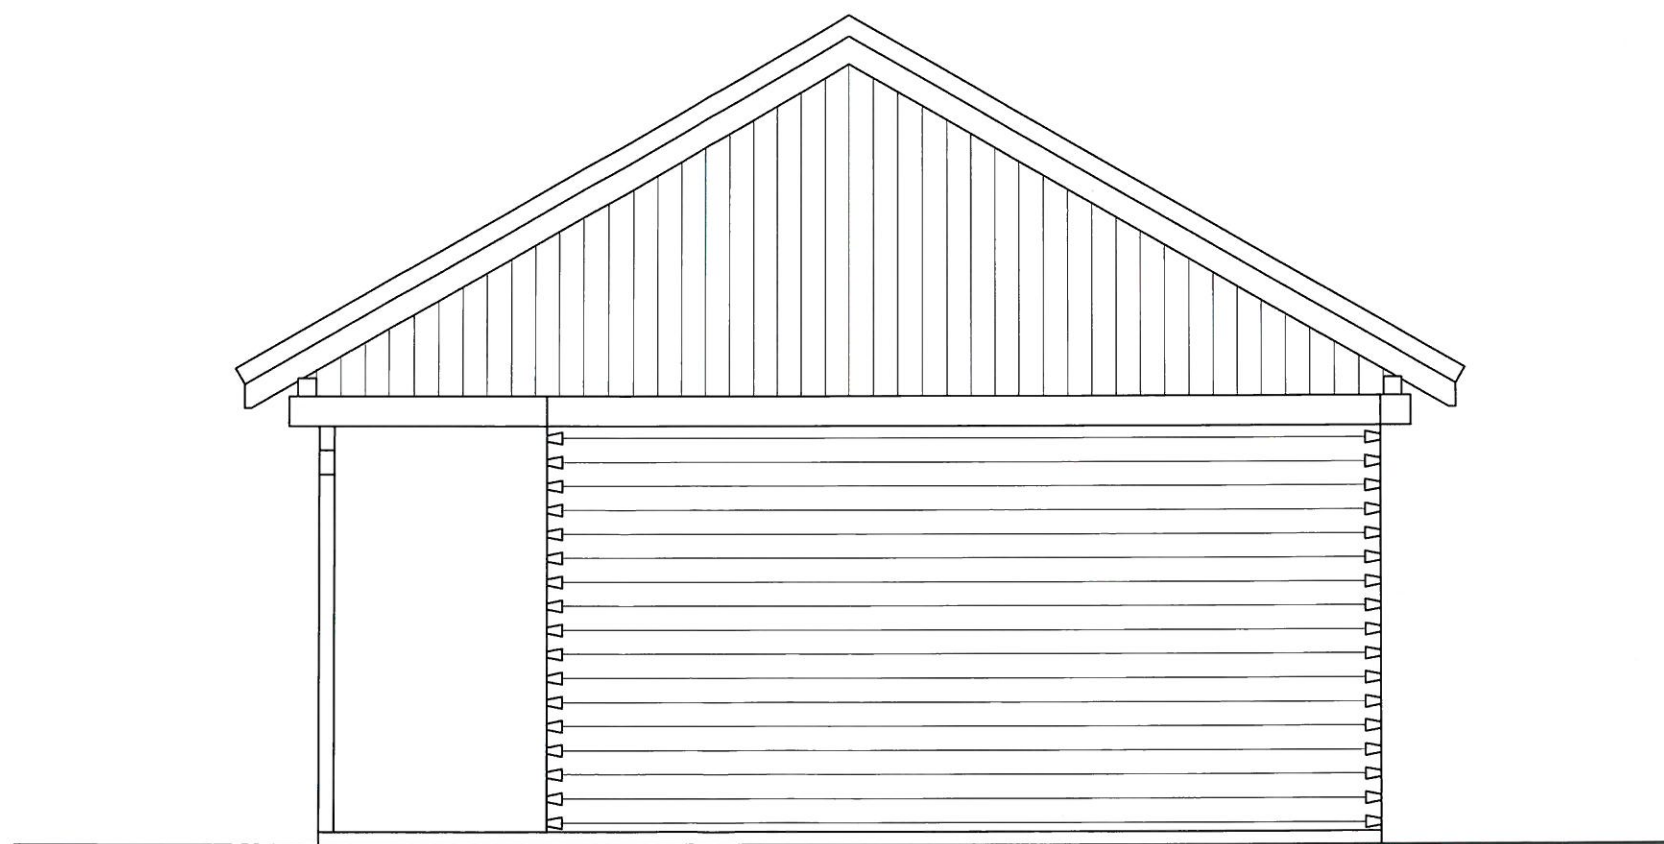


		Budujemy Mazury Inż. Marcin Dziekoński 12-220 Ruciane-Nida, ul. Kolejowa 8/5 tel: 533 848 682, www.budujemymazury.pl	
Obiekt: BUDYNEK GOSPODARCZY INWENTARYZACJA OBIEKT KRUTYŃ, GMINA PIECKI, DZIAŁKA NR 68		Skala: 1:50 Nr rys: 1-4	
Inwestor: MAZURSKI PARK KRAJOBRAZOWY W KRUTYNI		Data: 01.2017r.	
Opracował: inż. bud. Marcin Dziekoński		Podpis: 	
Asystent:		Podpis:	
_____		Podpis:	
_____		Podpis:	

ELEWACJA POŁUDNIOWA – INWENTARYZACJA 1:50

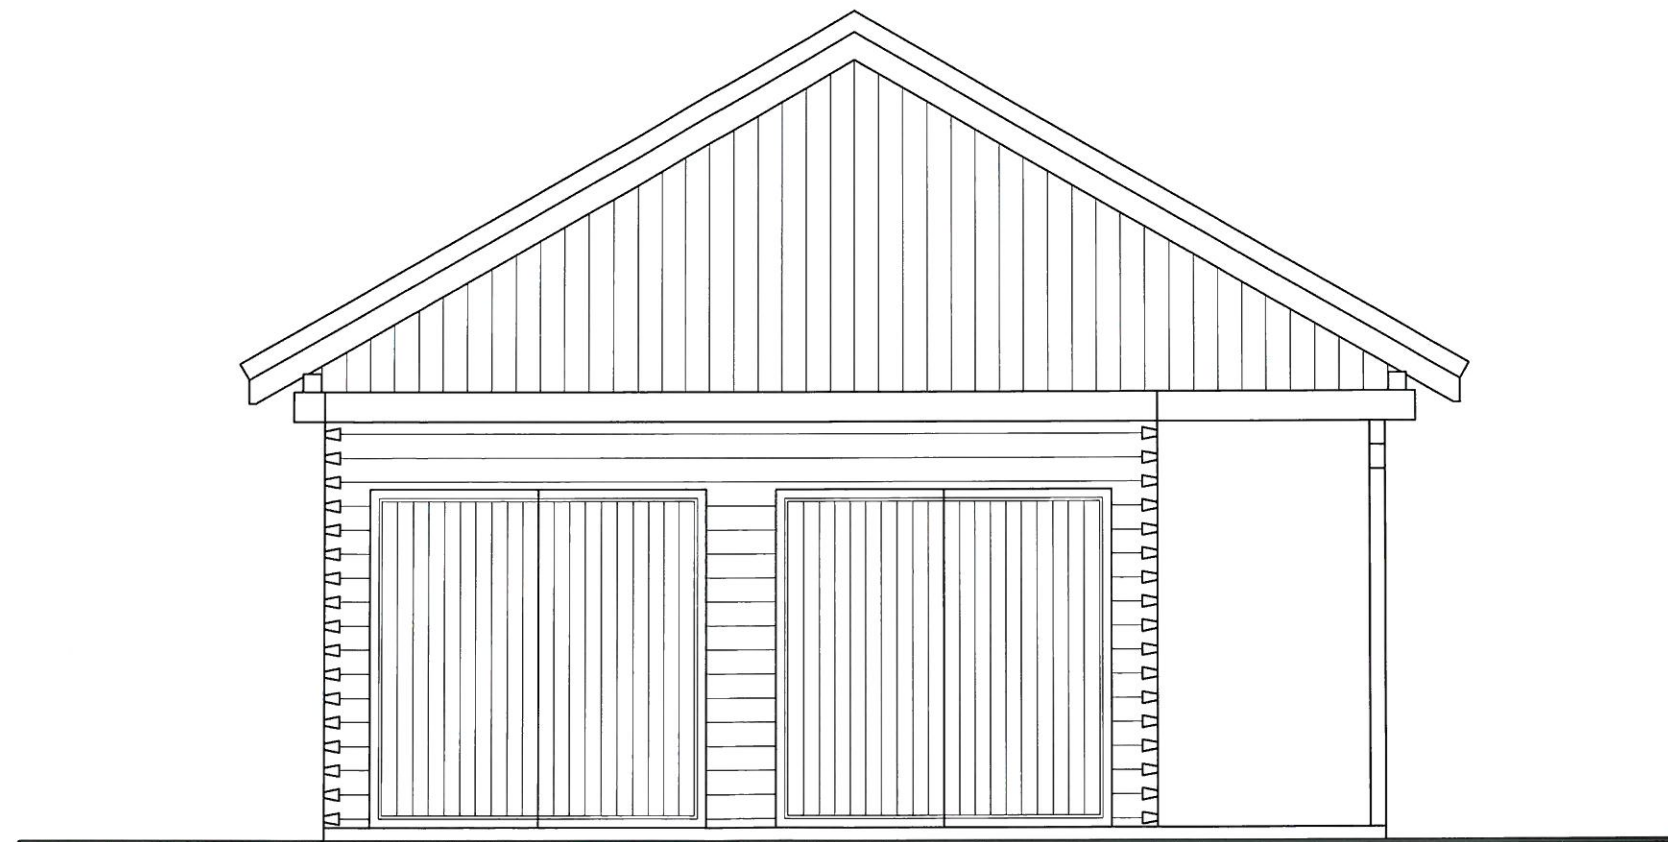


		Budujemy Mazury Inż. Marcin Dziekoński 12-220 Ruciane-Nida, ul. Kolejowa 8/5 tel: 533 848 682, www.budujemymazury.pl	
Obiekt: BUDYNEK GOSPODARCZY INWENTARYZACJA		Skala: 1:50	
Inwestor: MAZURSKI PARK KRAJOBRAZOWY W KRUTYNI		Nr rys: 1-5	
Data: 01.2017r.		Podpis: 	
Opracował: inż. bud. Marcin Dziekoński		Podpis: _____	
Asystent: _____		Podpis: _____	

ELEWACJA WSCHODNIA – INWENTARYZACJA 1:50

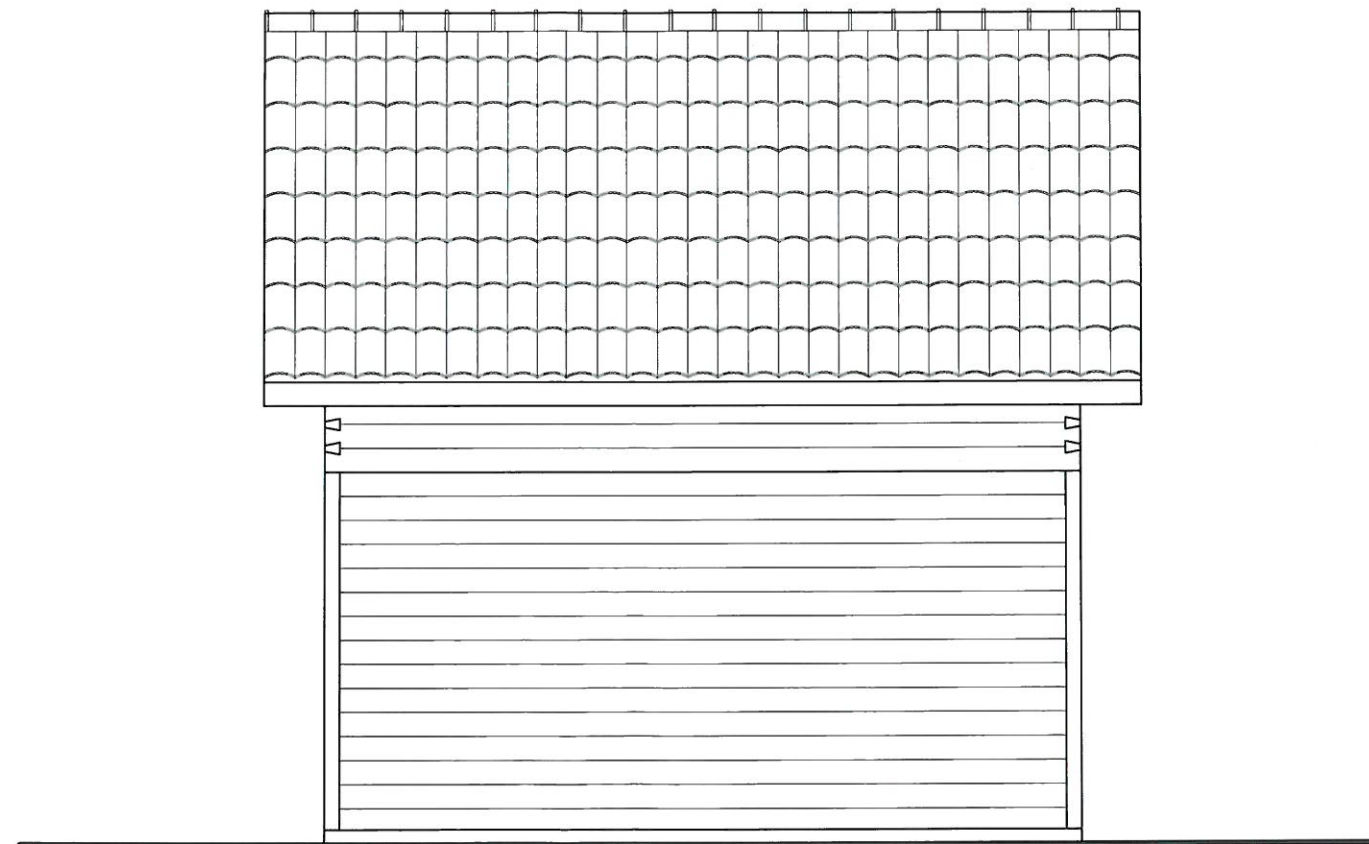

		Budujemy Mazury Inż. Marcin Dziekoński 12-220 Ruciane-Nida, ul. Kolejowa 8/5 tel: 533 848 682, www.budujemymazury.pl	
Obiekt: BUDYNEK GOSPODARCZY INWENTARYZACJA OBIEKT KRUTYN, GMINA PIECKI, DZIAŁKA NR 68		Skala: 1:50 Nr rys: 1-6	
Inwestor: MAZURSKI PARK KRAJOBRAZOWY W KRUTYNI		Data: 01.2017r.	
Opracował: inż. bud. Marcin Dziekoński		Podpis: 	
Asystent:		Podpis:	
		Podpis:	

ELEWACJA ZACHODNIA – INWENTARYZACJA 1:50

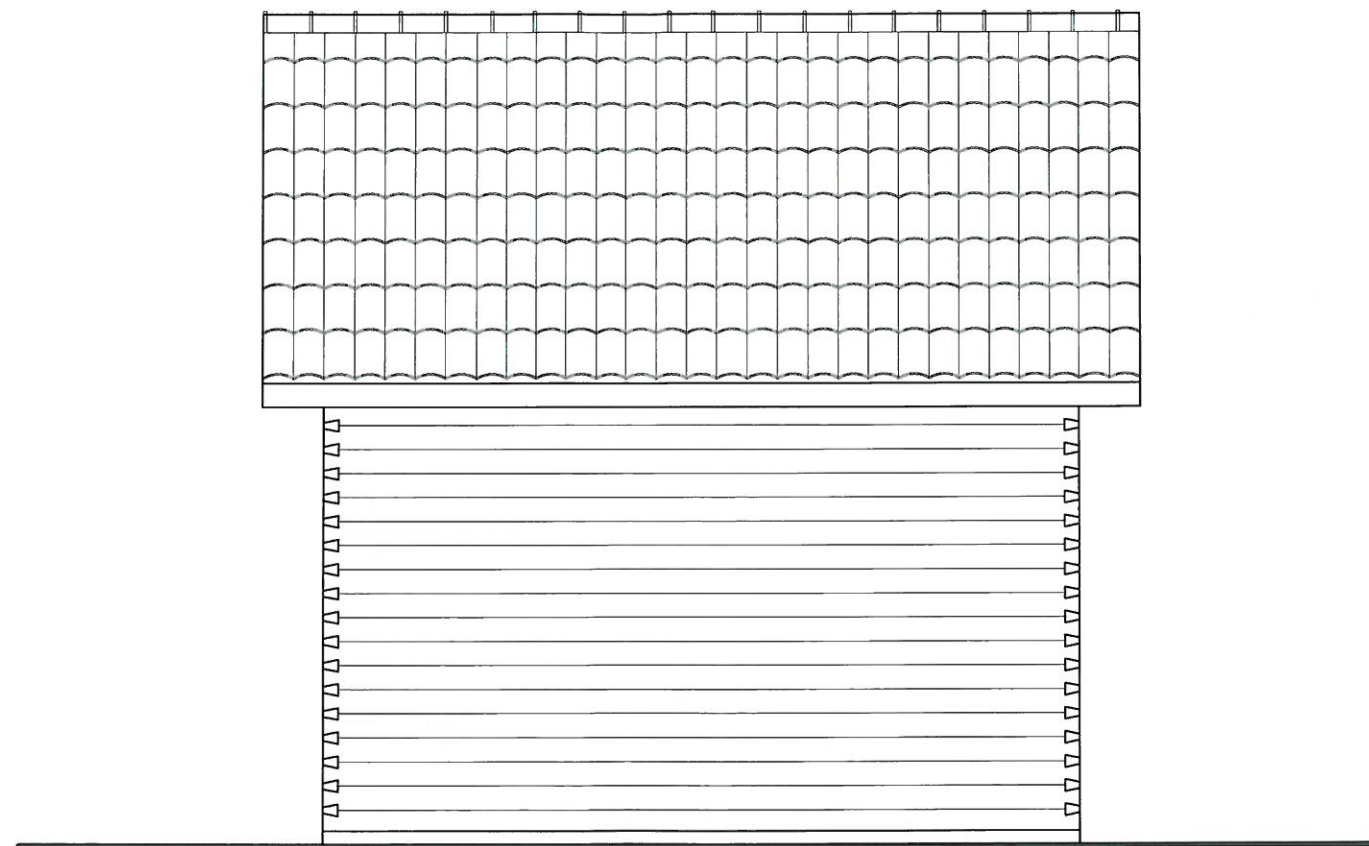

		Budujemy Mazury Inż. Marcin Dziekoński 12-220 Ruciane-Nida, ul. Kolejowa 8/5 tel: 533 848 682, www.budujemymazury.pl	
Obiekt: BUDYNEK GOSPODARCZY INWENTARYZACJA OBREB KRUTYŃ, GMINA PIECKI, DZIAŁKA NR 68		Skala: 1:50 Nr rys.: 1-7	
Inwestor: MAZURSKI PARK KRAJOBRAZOWY W KRUTYNI		Data: 01.2017r.	
Opracował: inż. bud. Marcin Dziekoński		Podpis: 	
Asystent:		Podpis:	
_____		Podpis:	
_____		Podpis:	