przebudowa drogi wg osobnego projektu

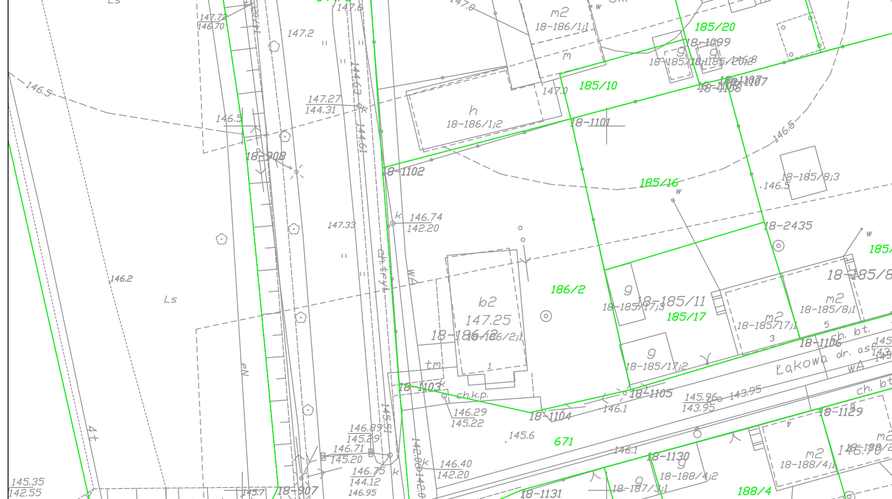

Punkty geodezyjne podlegające ochronie o

Zasięg aktualizacji

SKALA 1 : 500	MAPA SYTUACYJNO WYSOKOŚCIOWA *do celów projektowych*	
Układ współ. :*2000* Układ wysok: *Kronsztad 60*	*ARKUSZ NR 2* *Oryginał* *Kopia*	Sekcje mapy: 7.207.23.05.1.4 7.207.23.05.3.1 7.207.23.05.3.2 7.207.23.05.3.3 7.207.23.10.1.1 7.207.23.10.1.3 7.207.23.10.3.1 7.207.23.10.3.2 7.207.23.10.3.3 7.207.23.10.3.4
Woj. : *warm. - maz.* Powiat: *mrągowski* Gmina: **281004_2 Piecki** Obręb: **0016 PIECKI**		
KERG *Gk.6642.1.1216.2016*		
Wykonał : Usługi Geodezyjno-Kartograficzne "GEO-LINE" inż. Roman Kowalski 11-700 Mrągowo, ul. Grabowa 4 NIP 742-120-92-50, REGON 519586478 Upr. nr 18893, tel. 609 031 800	STAROSTA MRĄGOWSKI 3810. 2017.44 18 STY. 2017 Z up. STAROSTY Krzysztof Murawski	Klauzule i uwagi : Nie wyklucza się istnienia w terenie urządzeń podziemnych ułożonych a nie zgłoszonych do inwentaryzacji geodezyjnej. Obiekty budowlane wymagające pozwolenia na budowę podlegają geodezyjnemu wytyczeniu w terenie, a po ich wybudowaniu – geodezyjnej inwentaryzacji powykonawczej obejmującej położenie ich na gruncie(*Prawo Geodezyjne i Kartograficzne Art. 27ust.2 pkt 2 Dz.U.Nr 30)* Mapa do celów projektowych została wykonana bez ustalenia obciążeń służebnościami gruntowymi.
Stan aktualny na dzień *13.01.2017 r*		

LEGENDA

granica opracowania

granica działek ewidencyjnych

209/9 numer działki ewidencyjnej

ZIELEŃ ISTNIEJĄCA

drzewa liściaste

drzewa iglaste

krzewy

drzewa i krzewy przeznaczone do usunięcia

drzewa poniżej 10 lat

PROJEKTOWANE BUDOWLE I URZĄDZENIA

pomost drewniany

kładka drewniana

wiata obserwacyjna

ST schody terenowe

skarpa- profilowanie różnic terenowych

skarpa profilowana- wzmocnienie matami wegetacyjnymi zgodnie z rys. K5.2

PROJEKTOWANA MAŁA ARCHITEKTURA

K kosz na śmieci drewniano-stalowy

ławka drewniano-stalowa

TI tablica informacyjna

TE1 tablica edukacyjna nr 1 *STAW I OKOLICE*

TE2 tablica edukacyjna nr 2 *PTAKI STAWU cz.1*

TE3 tablica edukacyjna nr 3 *PTAKI STAWU cz.2*

TE4 tablica edukacyjna nr 4 *RYBITWY*

MNO miejsce na ognisko z ławkami drewnianymi

PROJEKTOWANE NAWIERZCHNIE

obniżony krawężnik drogowy

obniżone obrzeże chodnikowe

nawierzchnia mineralna piesza ulepszona z obrzeżem betonowym szarym

nawierzchnia mineralna ulepszona piesza z dopuszczeniem ruchu pojazdów

płyty betonowe ażurowe- dopuszczenie ruchu pojazdów technicznych obsługujących kanalizację deszczową

PROJEKTOWANA ZIELEŃ

trawniki- mieszanka odporna na deptanie

MARTA MIŁOSZ Pracownia Architektury Krajobrazu marta.milosz@hotmail.com tel. 608 693 283	INWESTOR: MAZURSKI PARK KRAJOBRAZOWY KRUTYŃ 66, 11-710 PIECKI TYTUŁ: BUDOWA ŚCIEŻKI EDUKACYJNEJ WRAZ Z INFRASTRUKTURĄ TURYSTYCZNĄ WOKÓŁ STAWU W PIECKACH dz.ew.nr 1046/8, 670, 671, 209/7, 209/9, 669, 169/19, 738/5 obr. Piecki
ARCHITEKTURA KRAJOBRAZU	TYTUŁ RYSUNKU: **PROJEKT ZAGOSPODAROWANIA TERENU**

PROJEKTANCI:	NR UPR.	PODPIS:
ARCHITEKT PROWADZĄCY mgr inż. arch. kraj. Marta Miłosz	-	
ARCHITEKTURA Projektant mgr inż. arch. Andrzej Matynia	SW-43/2008	
KONSTRUKCJE Projektant mgr inż. Tomasz Jerzy Zieliński	LUB/0196/ PWOK/13	
KONSTRUKCJE Sprawdzający mgr inż. Piotr Kudlak	MAZ/0041/ POOK/07	
ZIELEŃ Projektant mgr inż. arch. kraj. Marta Miłosz	-	
NR RYS:	SKALA:	DATA: / FAZA:
PZT.03 ark.2	1:500	02/2017 / PB

WSZYSTKIE WYMIARY PODANE BEZ MIANA SĄ W METRACH. NIE WOLNO ODMIERZAĆ ŻADNYCH WYMIARÓW Z TEGO RYSUNKU. OBOWIĄZKIEM WYKONAWCY ROBÓT JEST SPRAWDZIĆ WSZYSTKIE WYMIARY W NATURZE I PRZEKAZAĆ INFORMACJE O ZMIANACH W WYMIARACH DO BIURA ARCHITEKTONICZNEGO.