LEGENDA

granica opracowania

granica działek ewidencyjnych

209/9 numer działki ewidencyjnej

ZIELEŃ ISTNIEJĄCA

drzewa liściaste

drzewa iglaste

krzewy

drzewa i krzewy przeznaczone do usunięcia

drzewa poniżej 10 lat

PROJEKTOWANE BUDOWLE I URZĄDZENIA

pomost drewniany

kładka drewniana

wiata obserwacyjna

ST schody terenowe

skarpa- profilowanie różnic terenowych

skarpa profilowana- wzmocnienie matami wegetacyjnymi zgodnie z rys. K5.2

PROJEKTOWANA MAŁA ARCHITEKTURA

K kosz na śmieci drewniano-stalowy

ławka drewniano-stalowa

TI tablica informacyjna

TE1 tablica edukacyjna nr 1 *STAW I OKOLICE*

TE2 tablica edukacyjna nr 2 *PTAKI STAWU cz.1*

TE3 tablica edukacyjna nr 3 *PTAKI STAWU cz.2*

TE4 tablica edukacyjna nr 4 *RYBITWY*

MNO miejsce na ognisko z ławkami drewnianymi

PROJEKTOWANE NAWIERZCHNIE

obniżony krawężnik drogowy

obniżone obrzeże chodnikowe

nawierzchnia mineralna piesza ulepszona z obrzeżem betonowym szarym

nawierzchnia mineralna ulepszona piesza z dopuszczeniem ruchu pojazdów

płyty betonowe ażurowe- dopuszczenie ruchu pojazdów technicznych obsługujących kanalizację deszczową

PROJEKTOWANA ZIELEŃ

trawniki- mieszanka odporna na deptanie

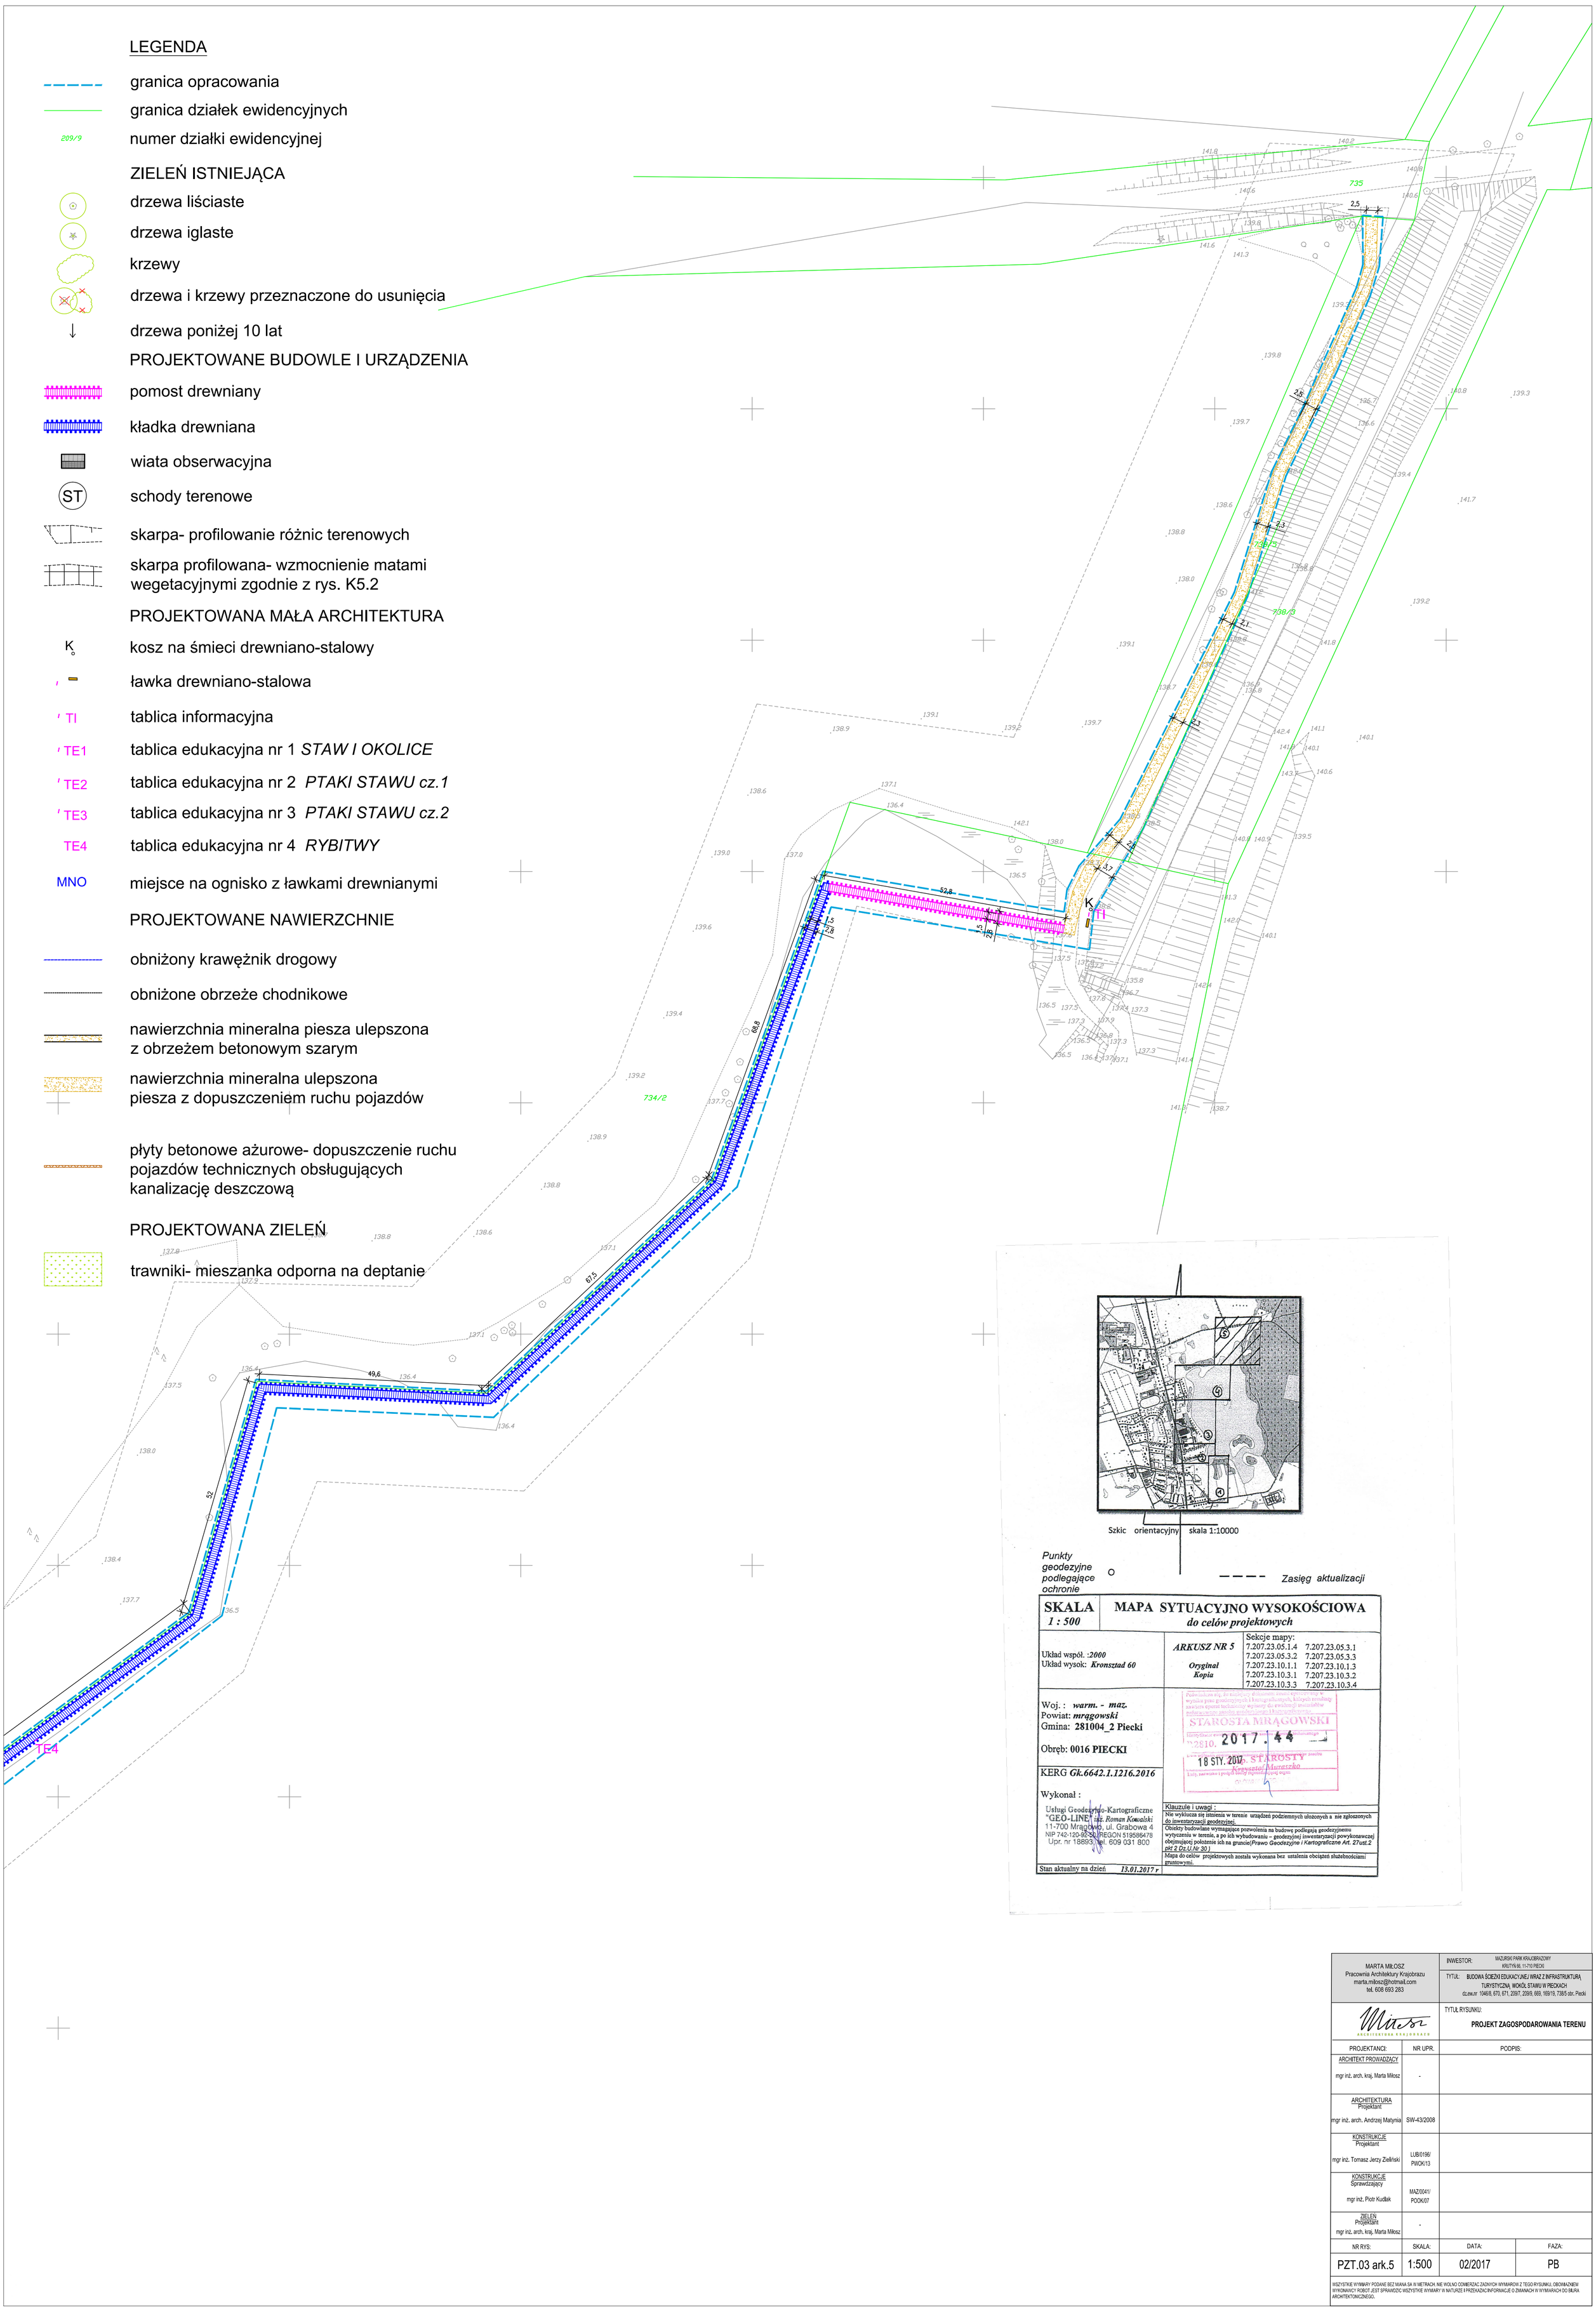

Szkic orientacyjny skala 1:10000

Punkty geodezyjne podlegające ochronie o

Zasięg aktualizacji

SKALA 1 : 500	MAPA SYTUACYJNO WYSOKOŚCIOWA *do celów projektowych*	
Układ współ. :*2000* Układ wysok: *Kronsztad 60*	*ARKUSZ NR 5* *Oryginał* *Kopia*	Sekcje mapy: 7.207.23.05.1.4 7.207.23.05.3.1 7.207.23.05.3.2 7.207.23.05.3.3 7.207.23.10.1.1 7.207.23.10.1.3 7.207.23.10.3.1 7.207.23.10.3.2 7.207.23.10.3.3 7.207.23.10.3.4
Woj. : *warm. - maz.* Powiat: *mrągowski* Gmina: **281004_2 Piecki** Obręb: **0016 PIECKI** KERG *Gk.6642.1.1216.2016*	Potwierdza się, że mapa(y) zawiera(ją) wymagane elementy treści wynikające z wyników prac geodezyjnych i kartograficznych, których rezultaty zawiera(ją) opisana techniczny wynosny do ewidencji materiałów państwowego zasobu geodezyjnego i kartograficznego. STAROSTA MRĄGOWSKI 2810. 2017 . 44 18 STY. 2017 z up. STAROSTY Krzysztof Muraszko	
Wykonał : Usługi Geodezyjno-Kartograficzne "GEO-LINE" inż. *Roman Kowalski* 11-700 Mrągowo, ul. Grabowa 4 NIP 742-120-92-50 REGON 519586478 Upr. nr 18893 tel. 609 031 800	Klauzule i uwagi : Nie wyklucza się istnienia w terenie urządzeń podziemnych ułożonych a nie zgłoszonych do inwentaryzacji geodezyjnej. Obiekty budowlane wymagające pozwolenia na budowę podlegają geodezyjnemu wytyczeniu w terenie, a po ich wybudowaniu – geodezyjnej inwentaryzacji powykonawczej obejmującej położenie ich na gruncie(*Prawo Geodezyjne i Kartograficzne Art. 27ust.2 pkt 2 Dz.U.Nr 30)* Mapa do celów projektowych została wykonana bez ustalenia obciążeń służebnościami gruntowymi.	
Stan aktualny na dzień *13.01.2017 r*		

MARTA MIŁOSZ Pracownia Architektury Krajobrazu marta.milosz@hotmail.com tel. 608 693 283		INWESTOR: MAZURSKI PARK KRAJOBRAZOWY KRUTYŃ 66, 11-710 PIECKI TYTUŁ: BUDOWA ŚCIEŻKI EDUKACYJNEJ WRAZ Z INFRASTRUKTURĄ TURYSTYCZNĄ, WOKÓŁ STAWU W PIECKACH dz.ew.nr 1046/8, 670, 671, 209/7, 209/9, 669, 169/19, 738/5 obr. Piecki	
ARCHITEKTURA KRAJOBRAZU		TYTUŁ RYSUNKU: **PROJEKT ZAGOSPODAROWANIA TERENU**	
PROJEKTANCI:	NR UPR.	PODPIS:	
ARCHITEKT PROWADZĄCY mgr inż. arch. kraj. Marta Miłosz	-		
ARCHITEKTURA Projektant mgr inż. arch. Andrzej Matynia	SW-43/2008		
KONSTRUKCJE Projektant mgr inż. Tomasz Jerzy Zieliński	LUB/0196/ PWOK/13		
KONSTRUKCJE Sprawdzający mgr inż. Piotr Kudlak	MAZ/0041/ POOK/07		
ZIELEŃ Projektant mgr inż. arch. kraj. Marta Miłosz	-		
NR RYS:	SKALA:	DATA:	FAZA:
PZT.03 ark.5	1:500	02/2017	PB

WSZYSTKIE WYMIARY PODANE BEZ MANA SA W METRACH. NIE WOLNO ODMIERZAC ZADNYCH WYMIAROW Z TEGO RYSUNKU. OBOWIAZKIEM WYKONAWCY ROBOT JEST SPRAWDZIC WSZYSTKIE WYMIARY W NATURZE I PRZEKAZAC INFORMACJE O ZMIANACH W WYMIARACH DO BIURA ARCHITEKTONICZNEGO.