



Rys. 1 Schemat i wymiary istniejących dioram, poddanych modernizacji

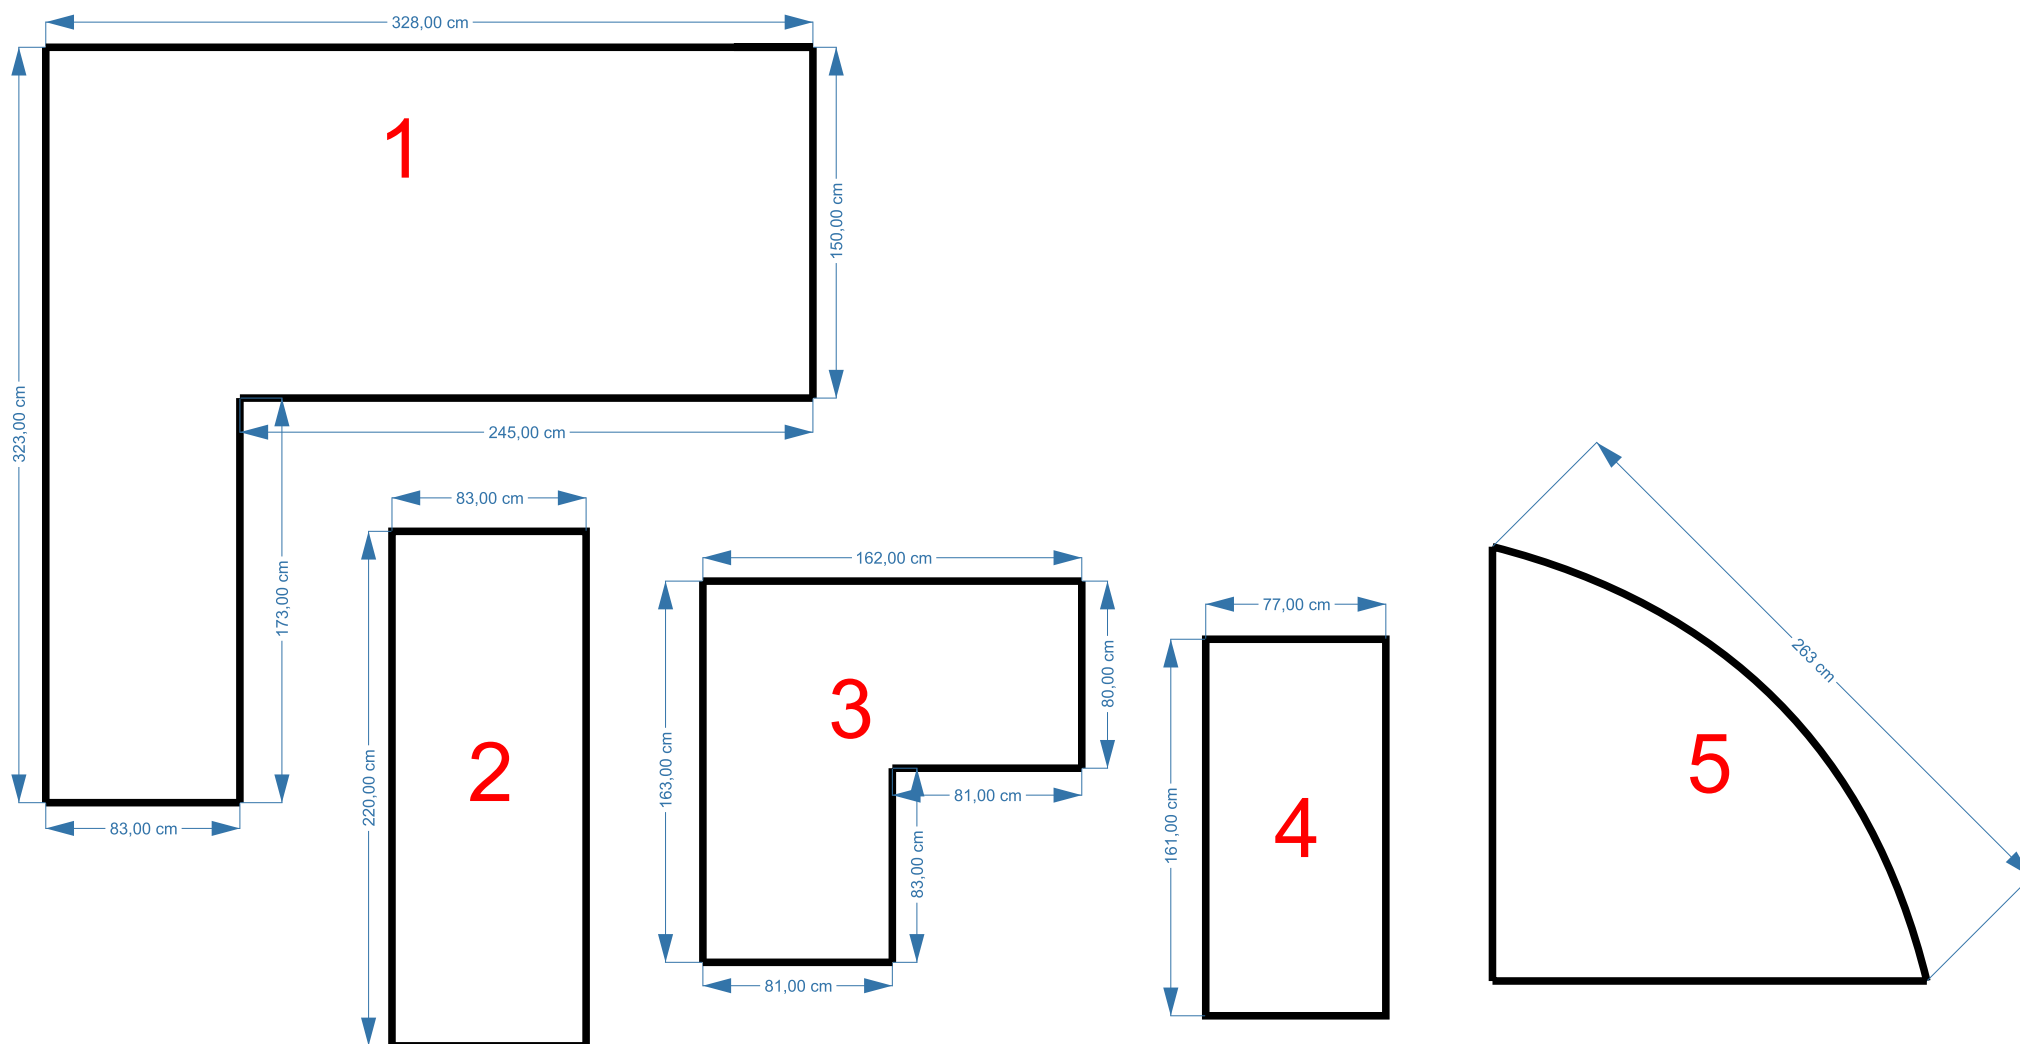


Rys. 2 Schemat i wymiary ścian z tłem

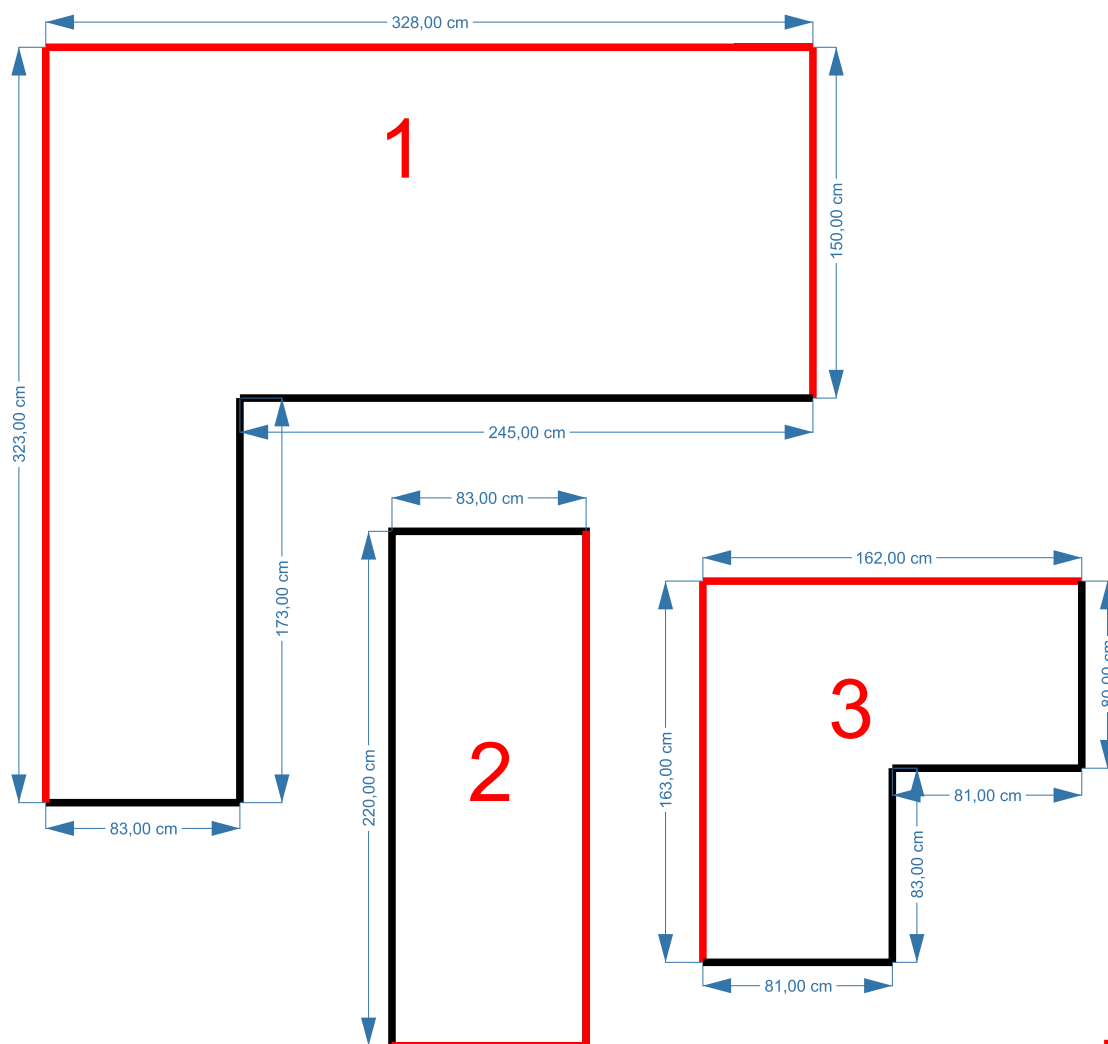


— - Ściany, na których należy umieścić tło


Rys. 3 Schemat i wymiary krawędzi zwieńczonych cokołem

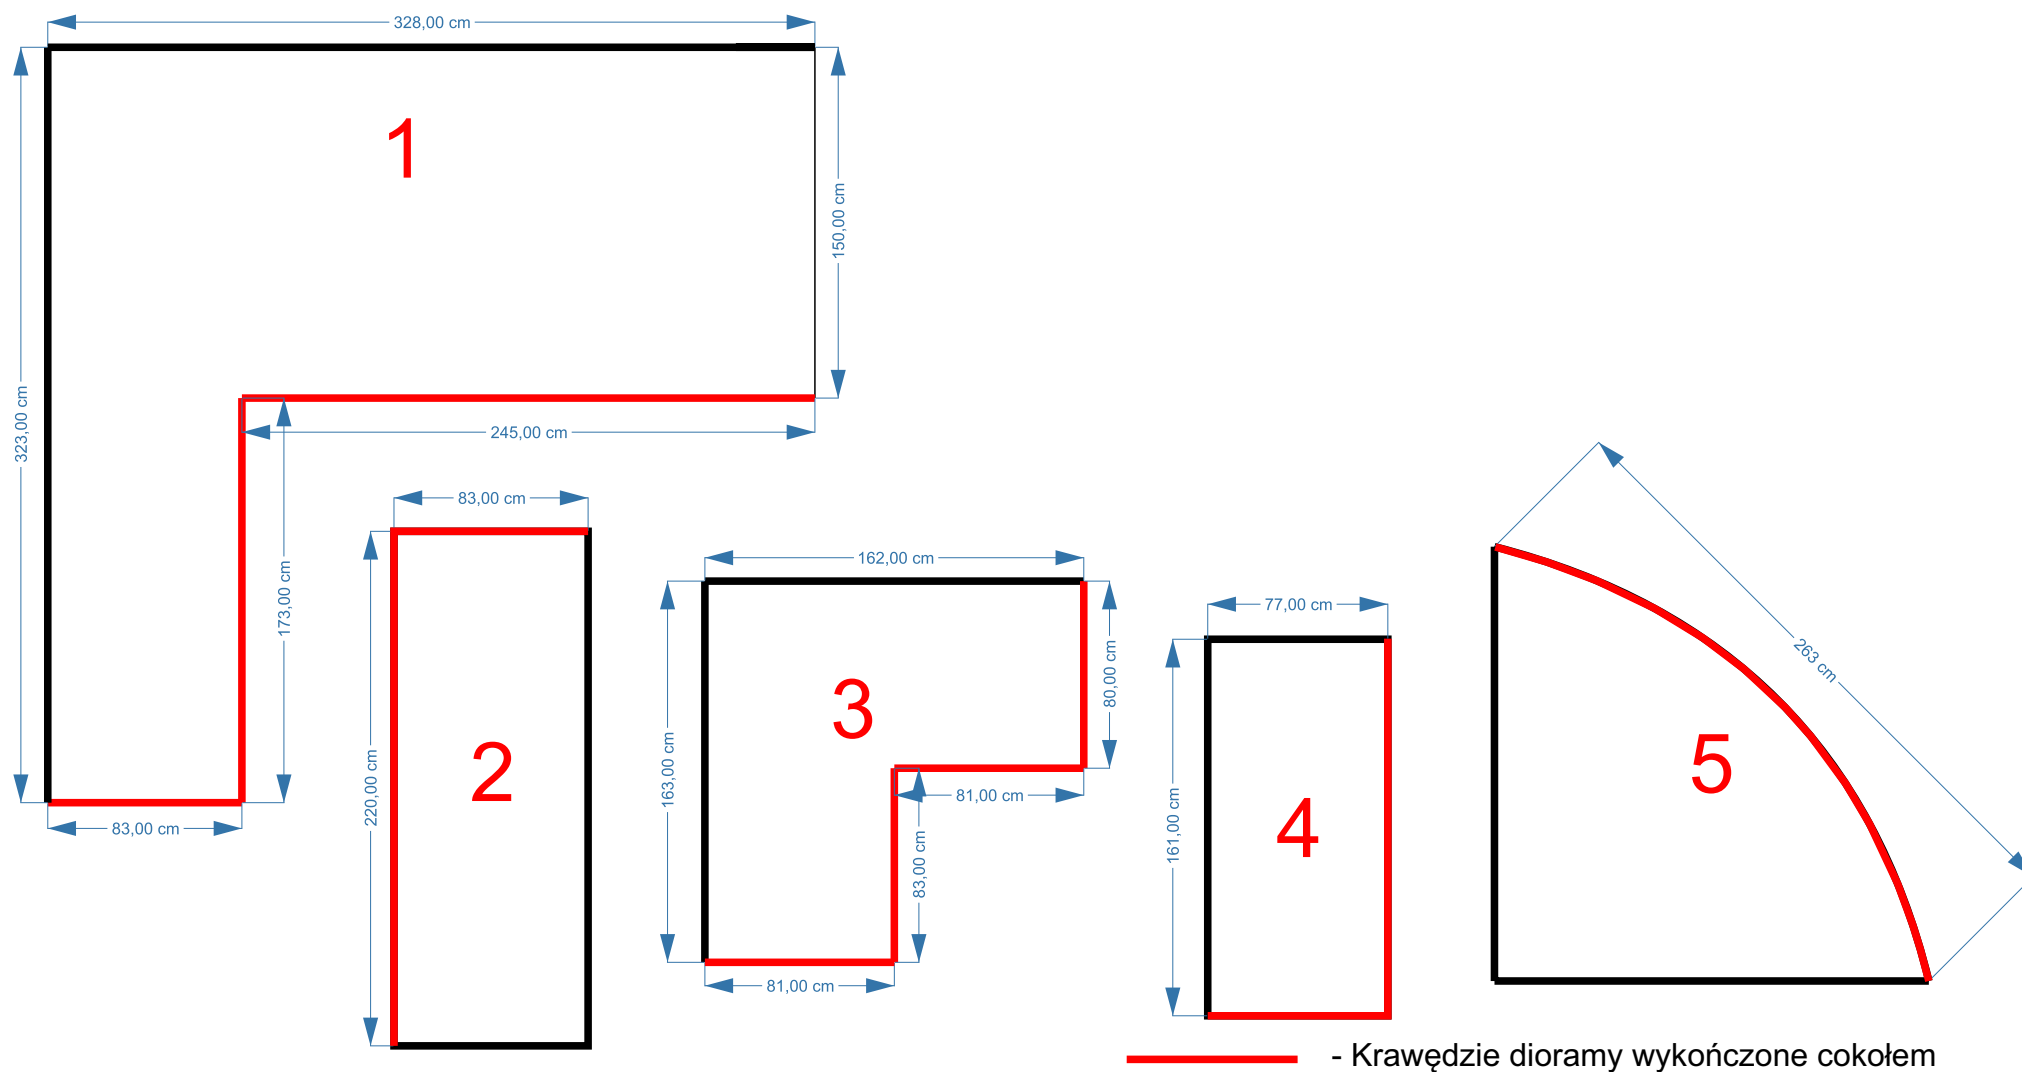

Rys. 4 Schemat i wymiary projektowanych dioram

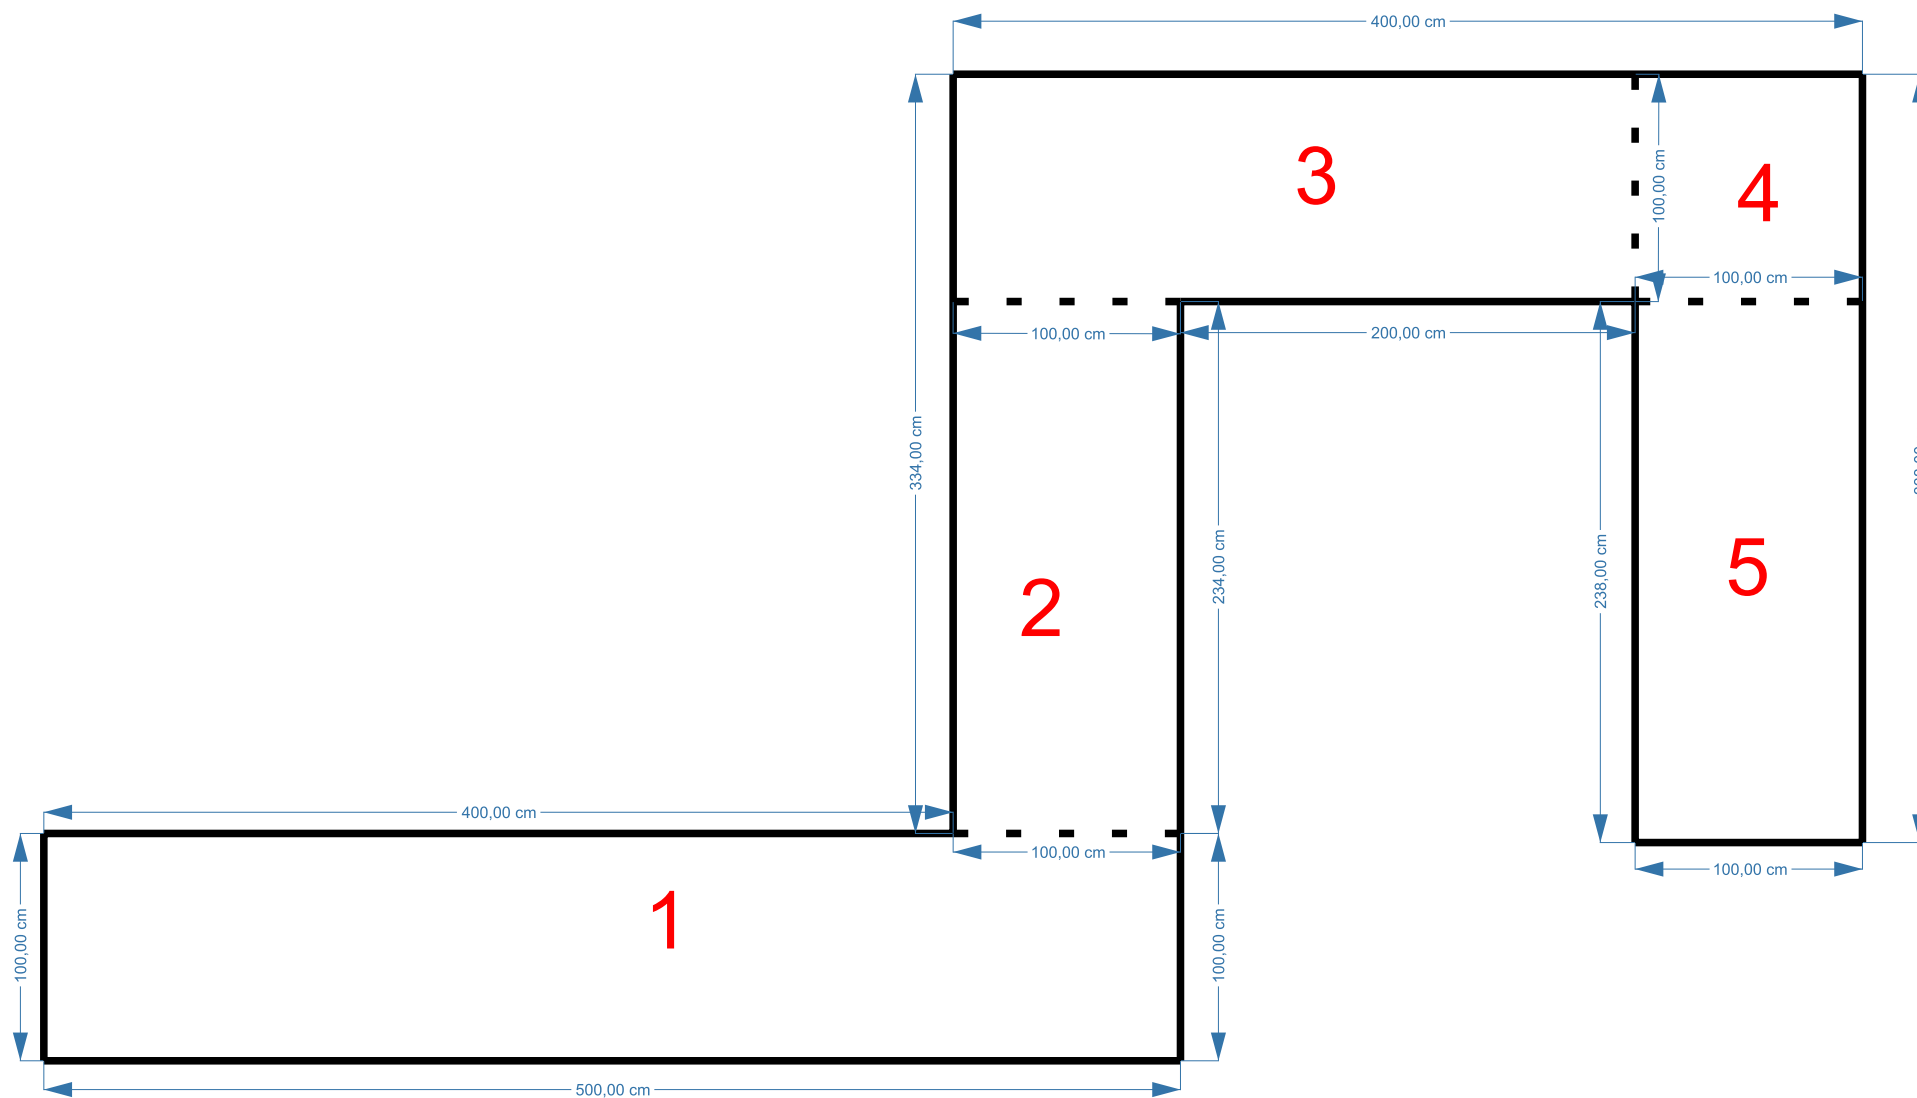


Rys. 5 Schemat i wymiary ścian z tłem

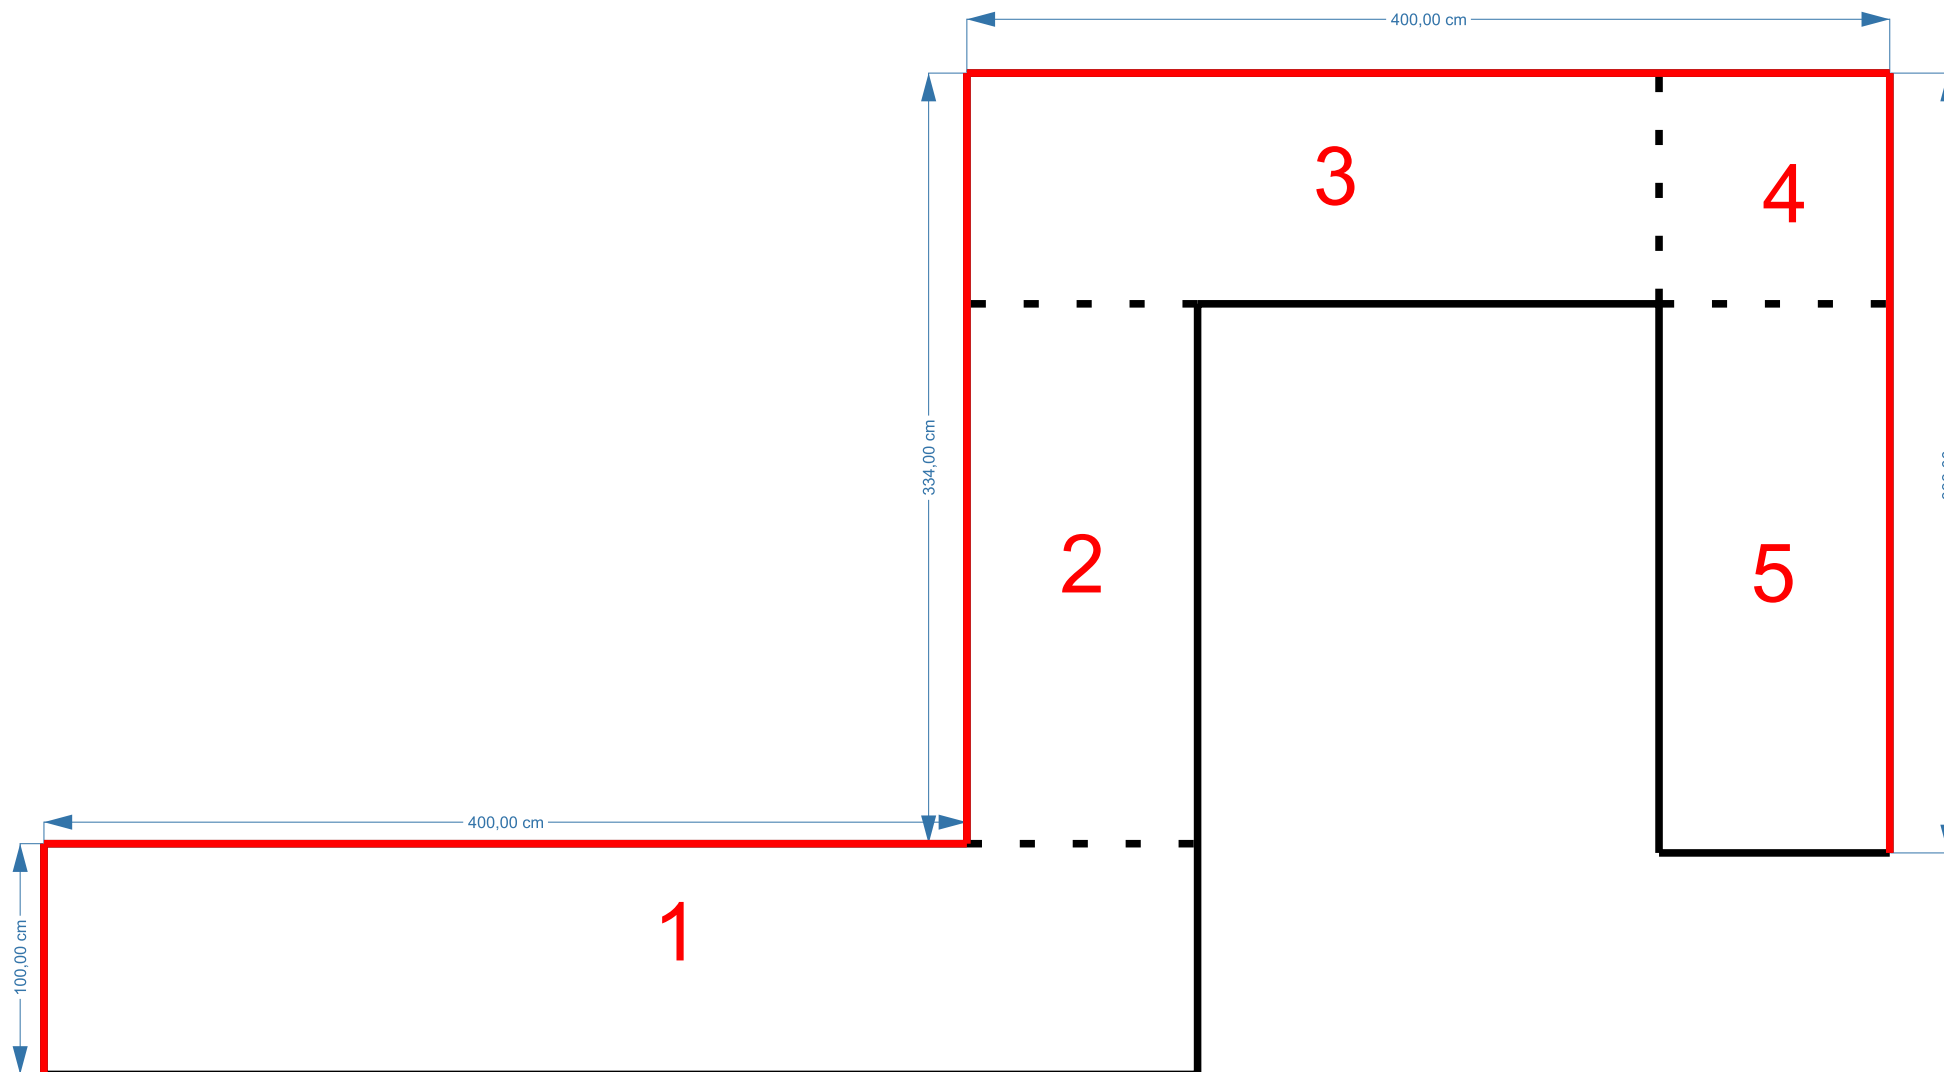

— - Ściany, na których należy umieścić tło

Rys. 6 Schemat i wymiary krawędzi zwieńczonych cokołem

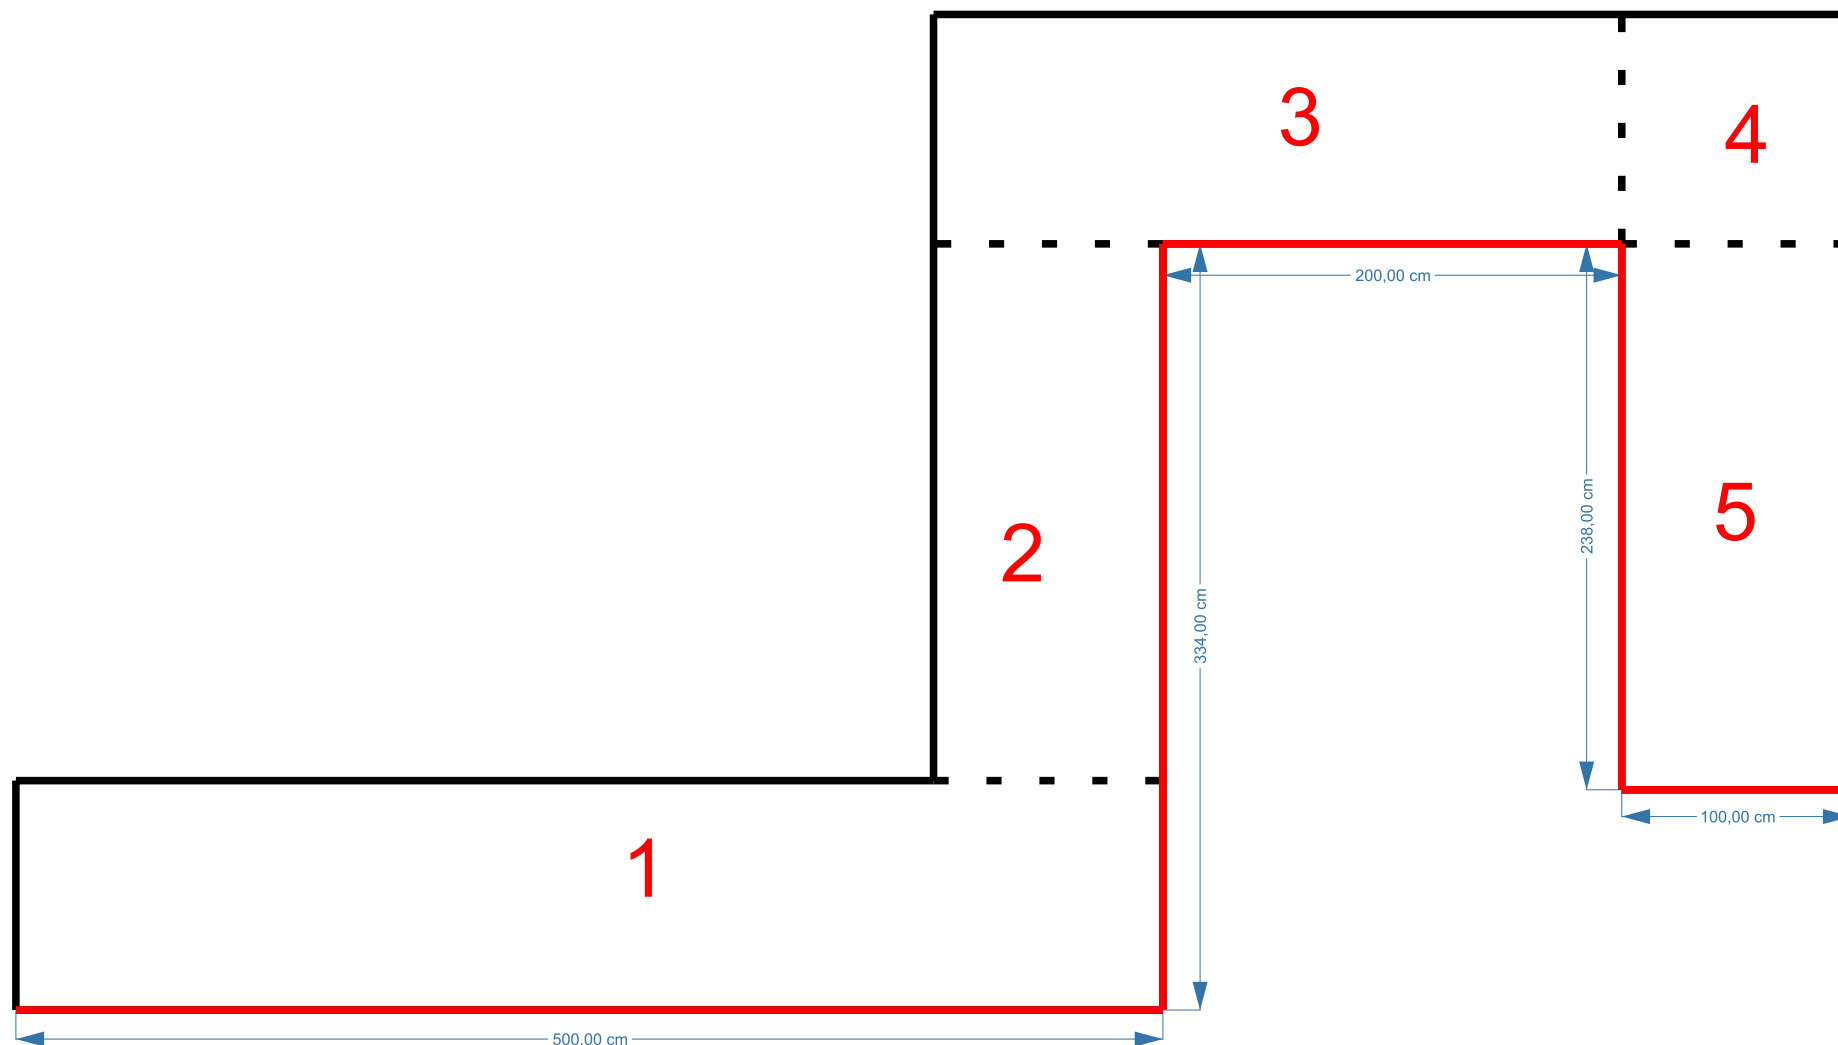

 - Krawędzie dioramy wykończone cokołem