


Zakres opracowania

Zakres opracowania

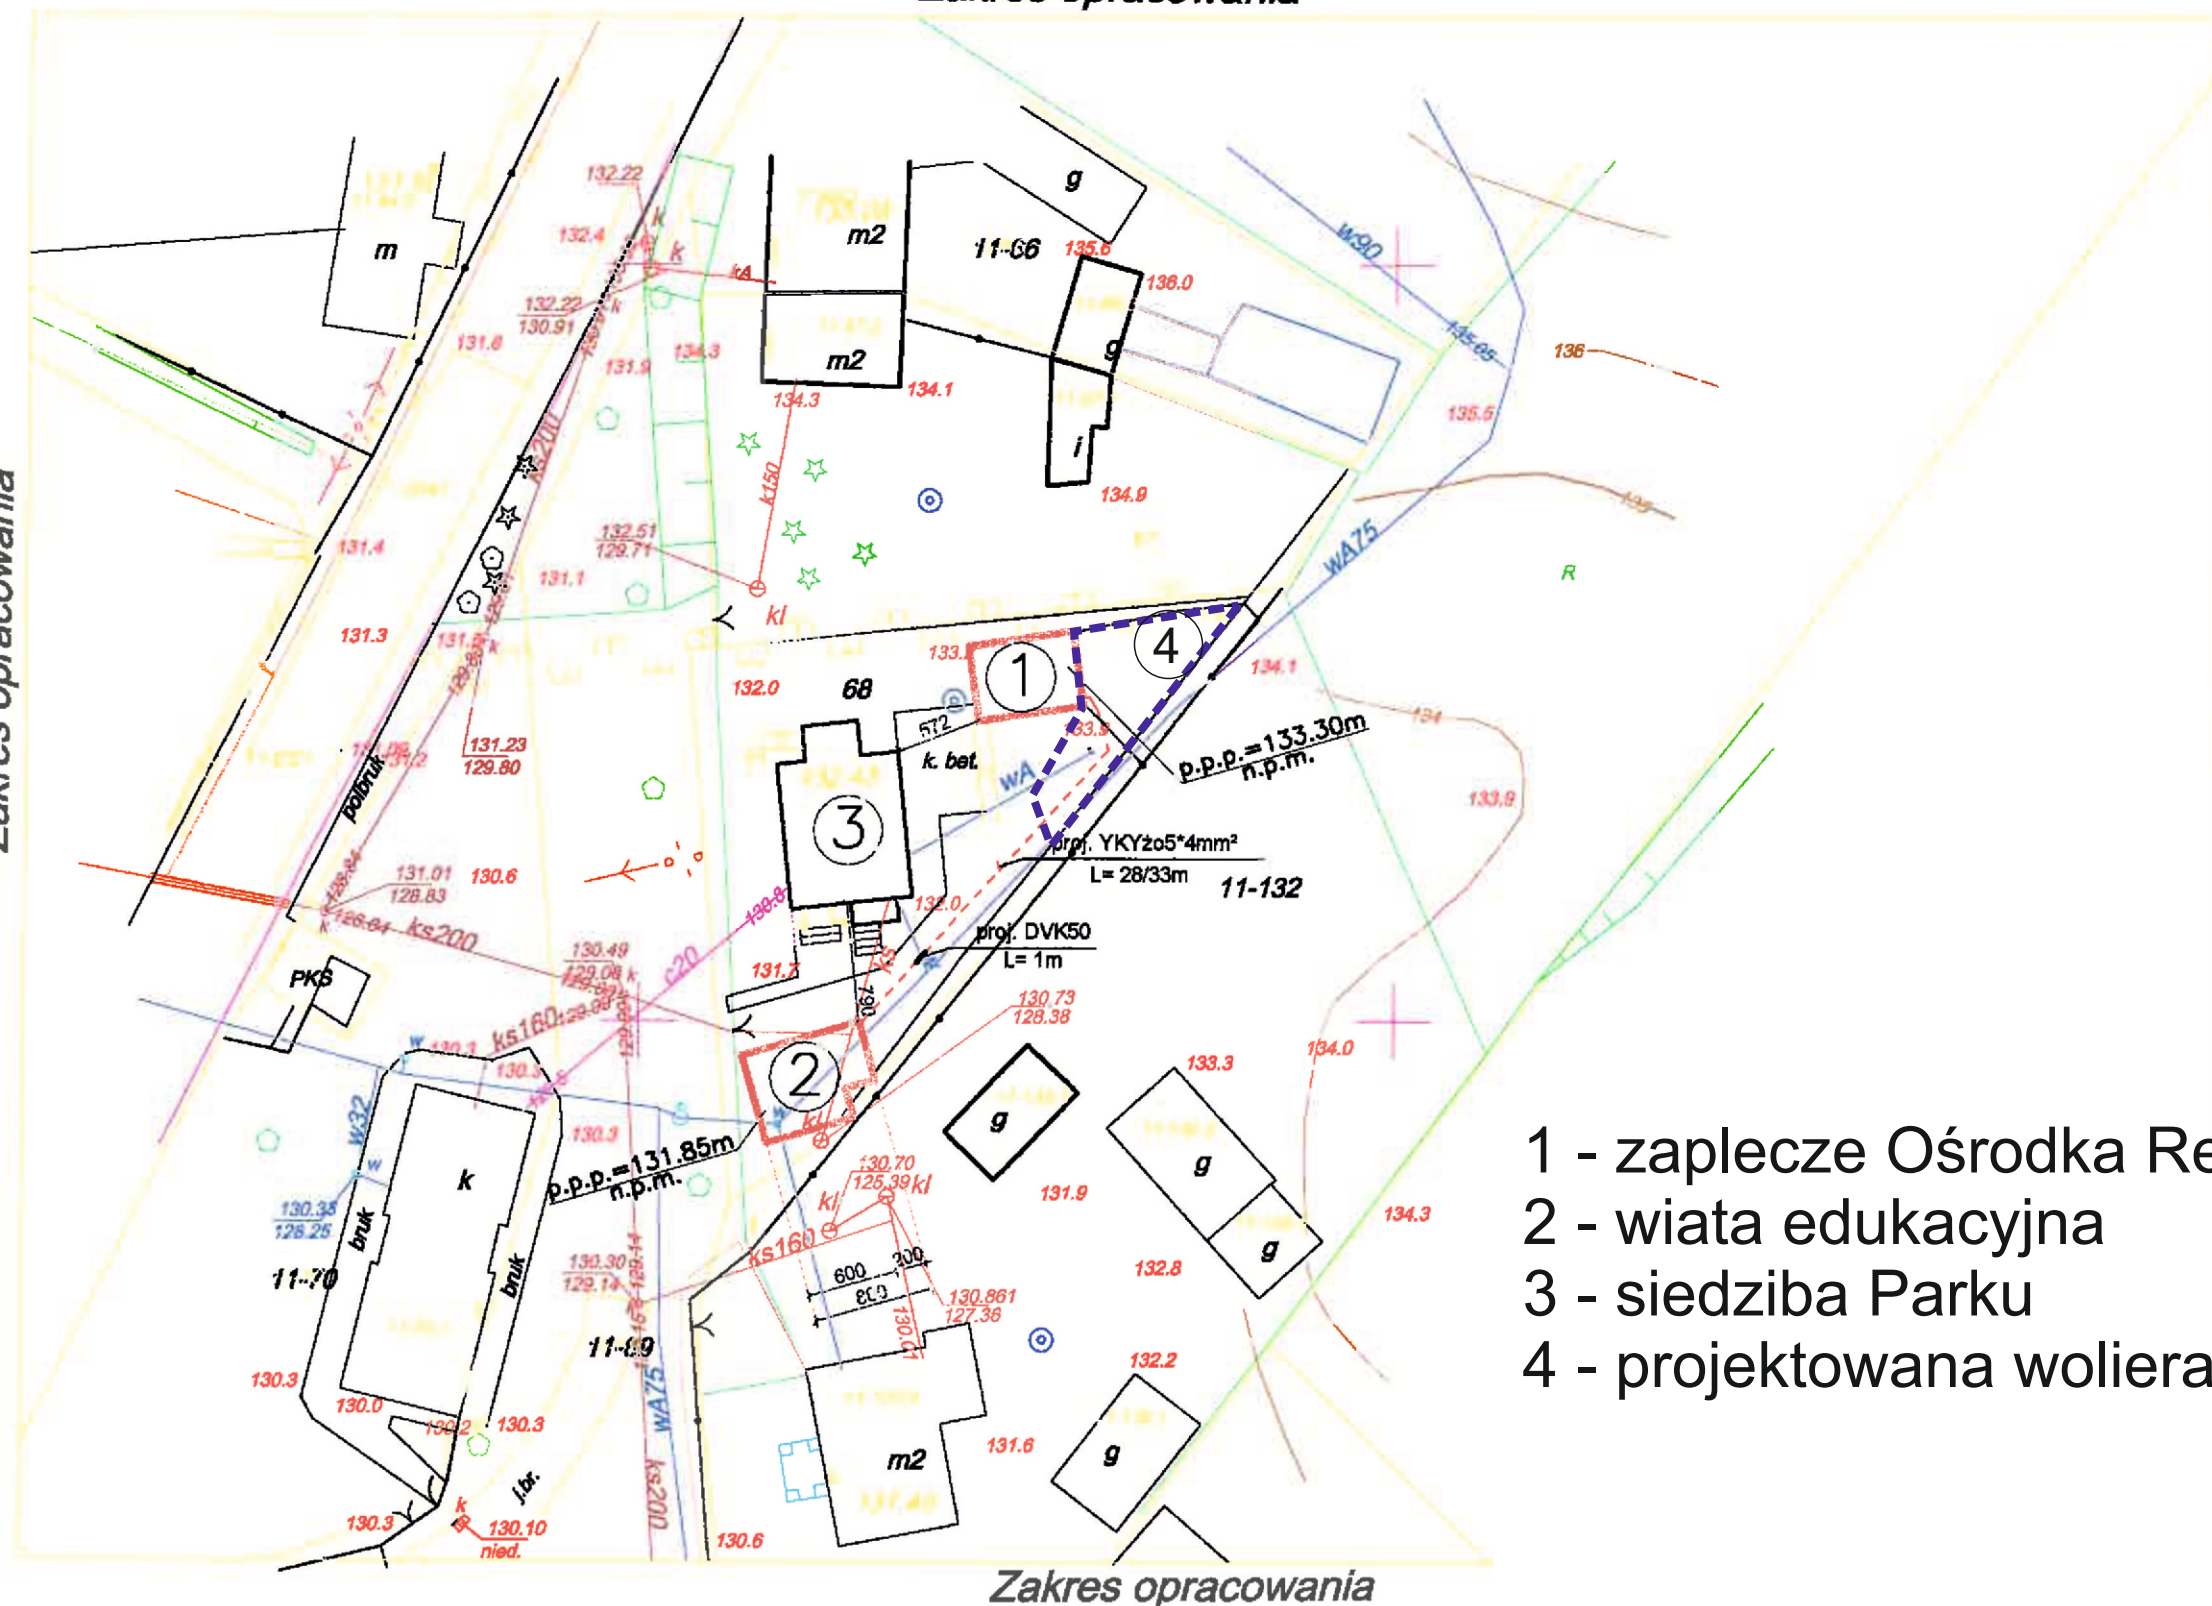

- 1 - zaplecze Ośrodka Rehabilitacji
- 2 - wiata edukacyjna
- 3 - siedziba Parku
- 4 - projektowana woliera

Zakres opracowania