

W12-E1

Elewacja Płn.

1:50

9,000

6,200

0,000


9,000

5,775

2,975

0,100

-1,450

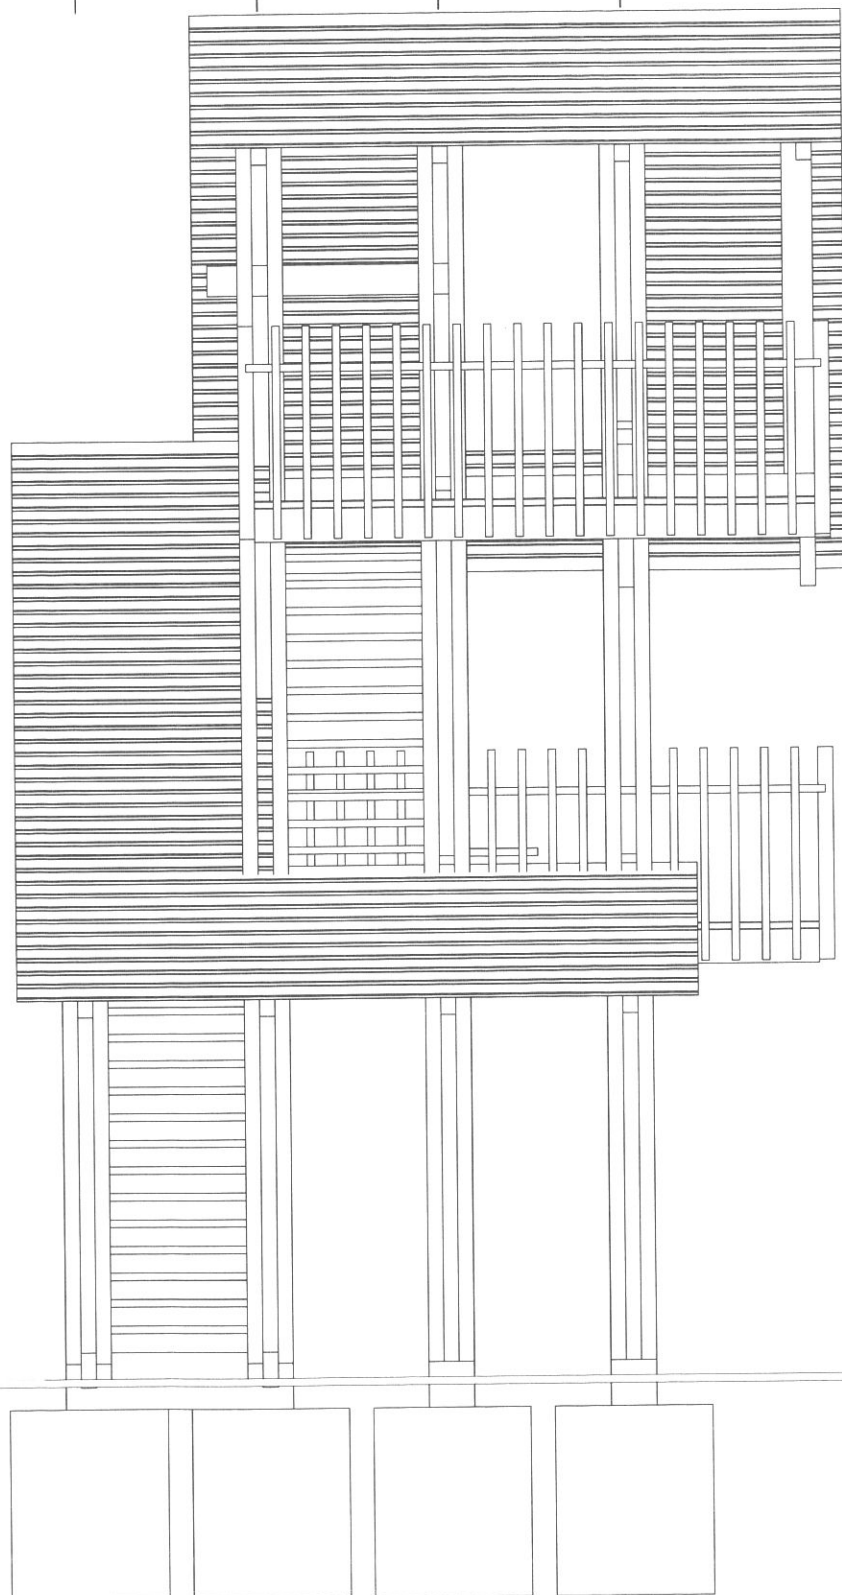

W12-E2

Elewacja Wsch.

1:50

9,000


9,000

5,775

2,975

0,100

-1,450

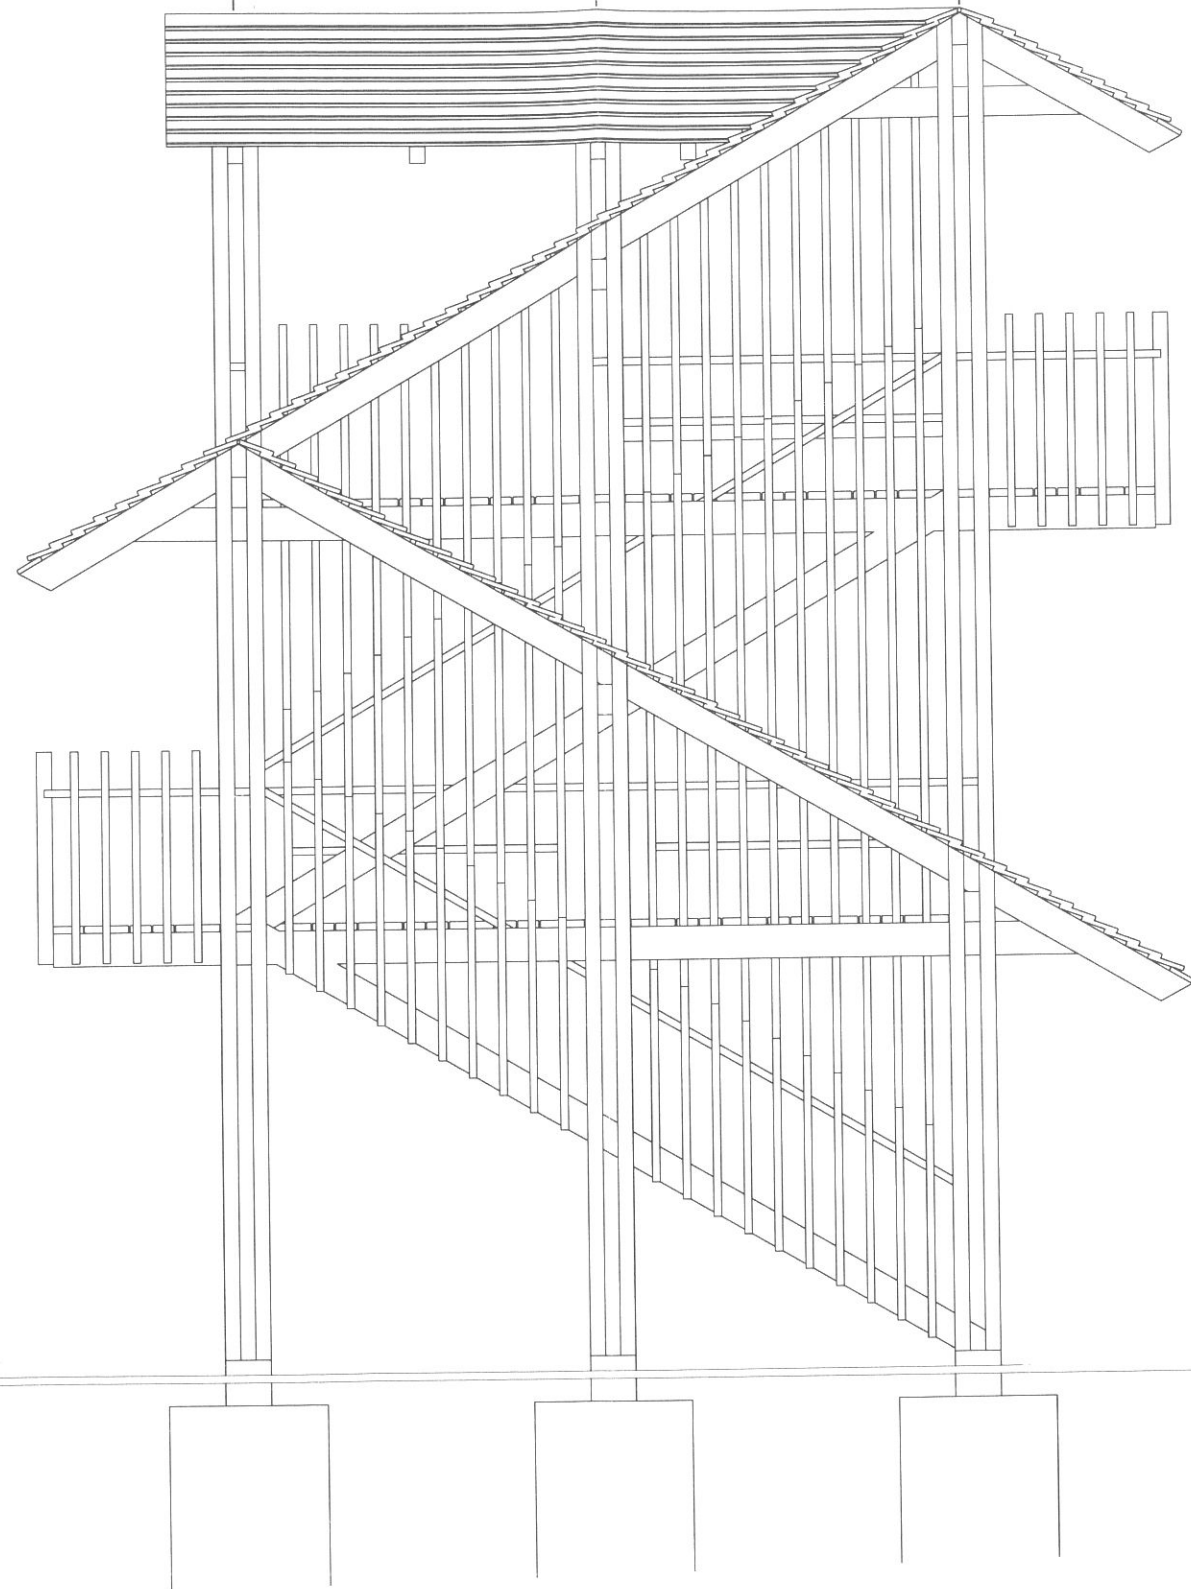

W2 :: Projekt Wykonawczy

W2-E3

Elewacja Płd.

1:50

9,000

9,000

6,200

2,975

0,100

-1,450

0,000

W2 :: Projekt Wykonawczy

W2-E4

Elewacja Zach.

1:50

9,000

9,000

5,775

2,975

0,100

0,100

-1,450

ARCHITEKT
Violetta P. Kwiecińska
nr upr. 356/92