


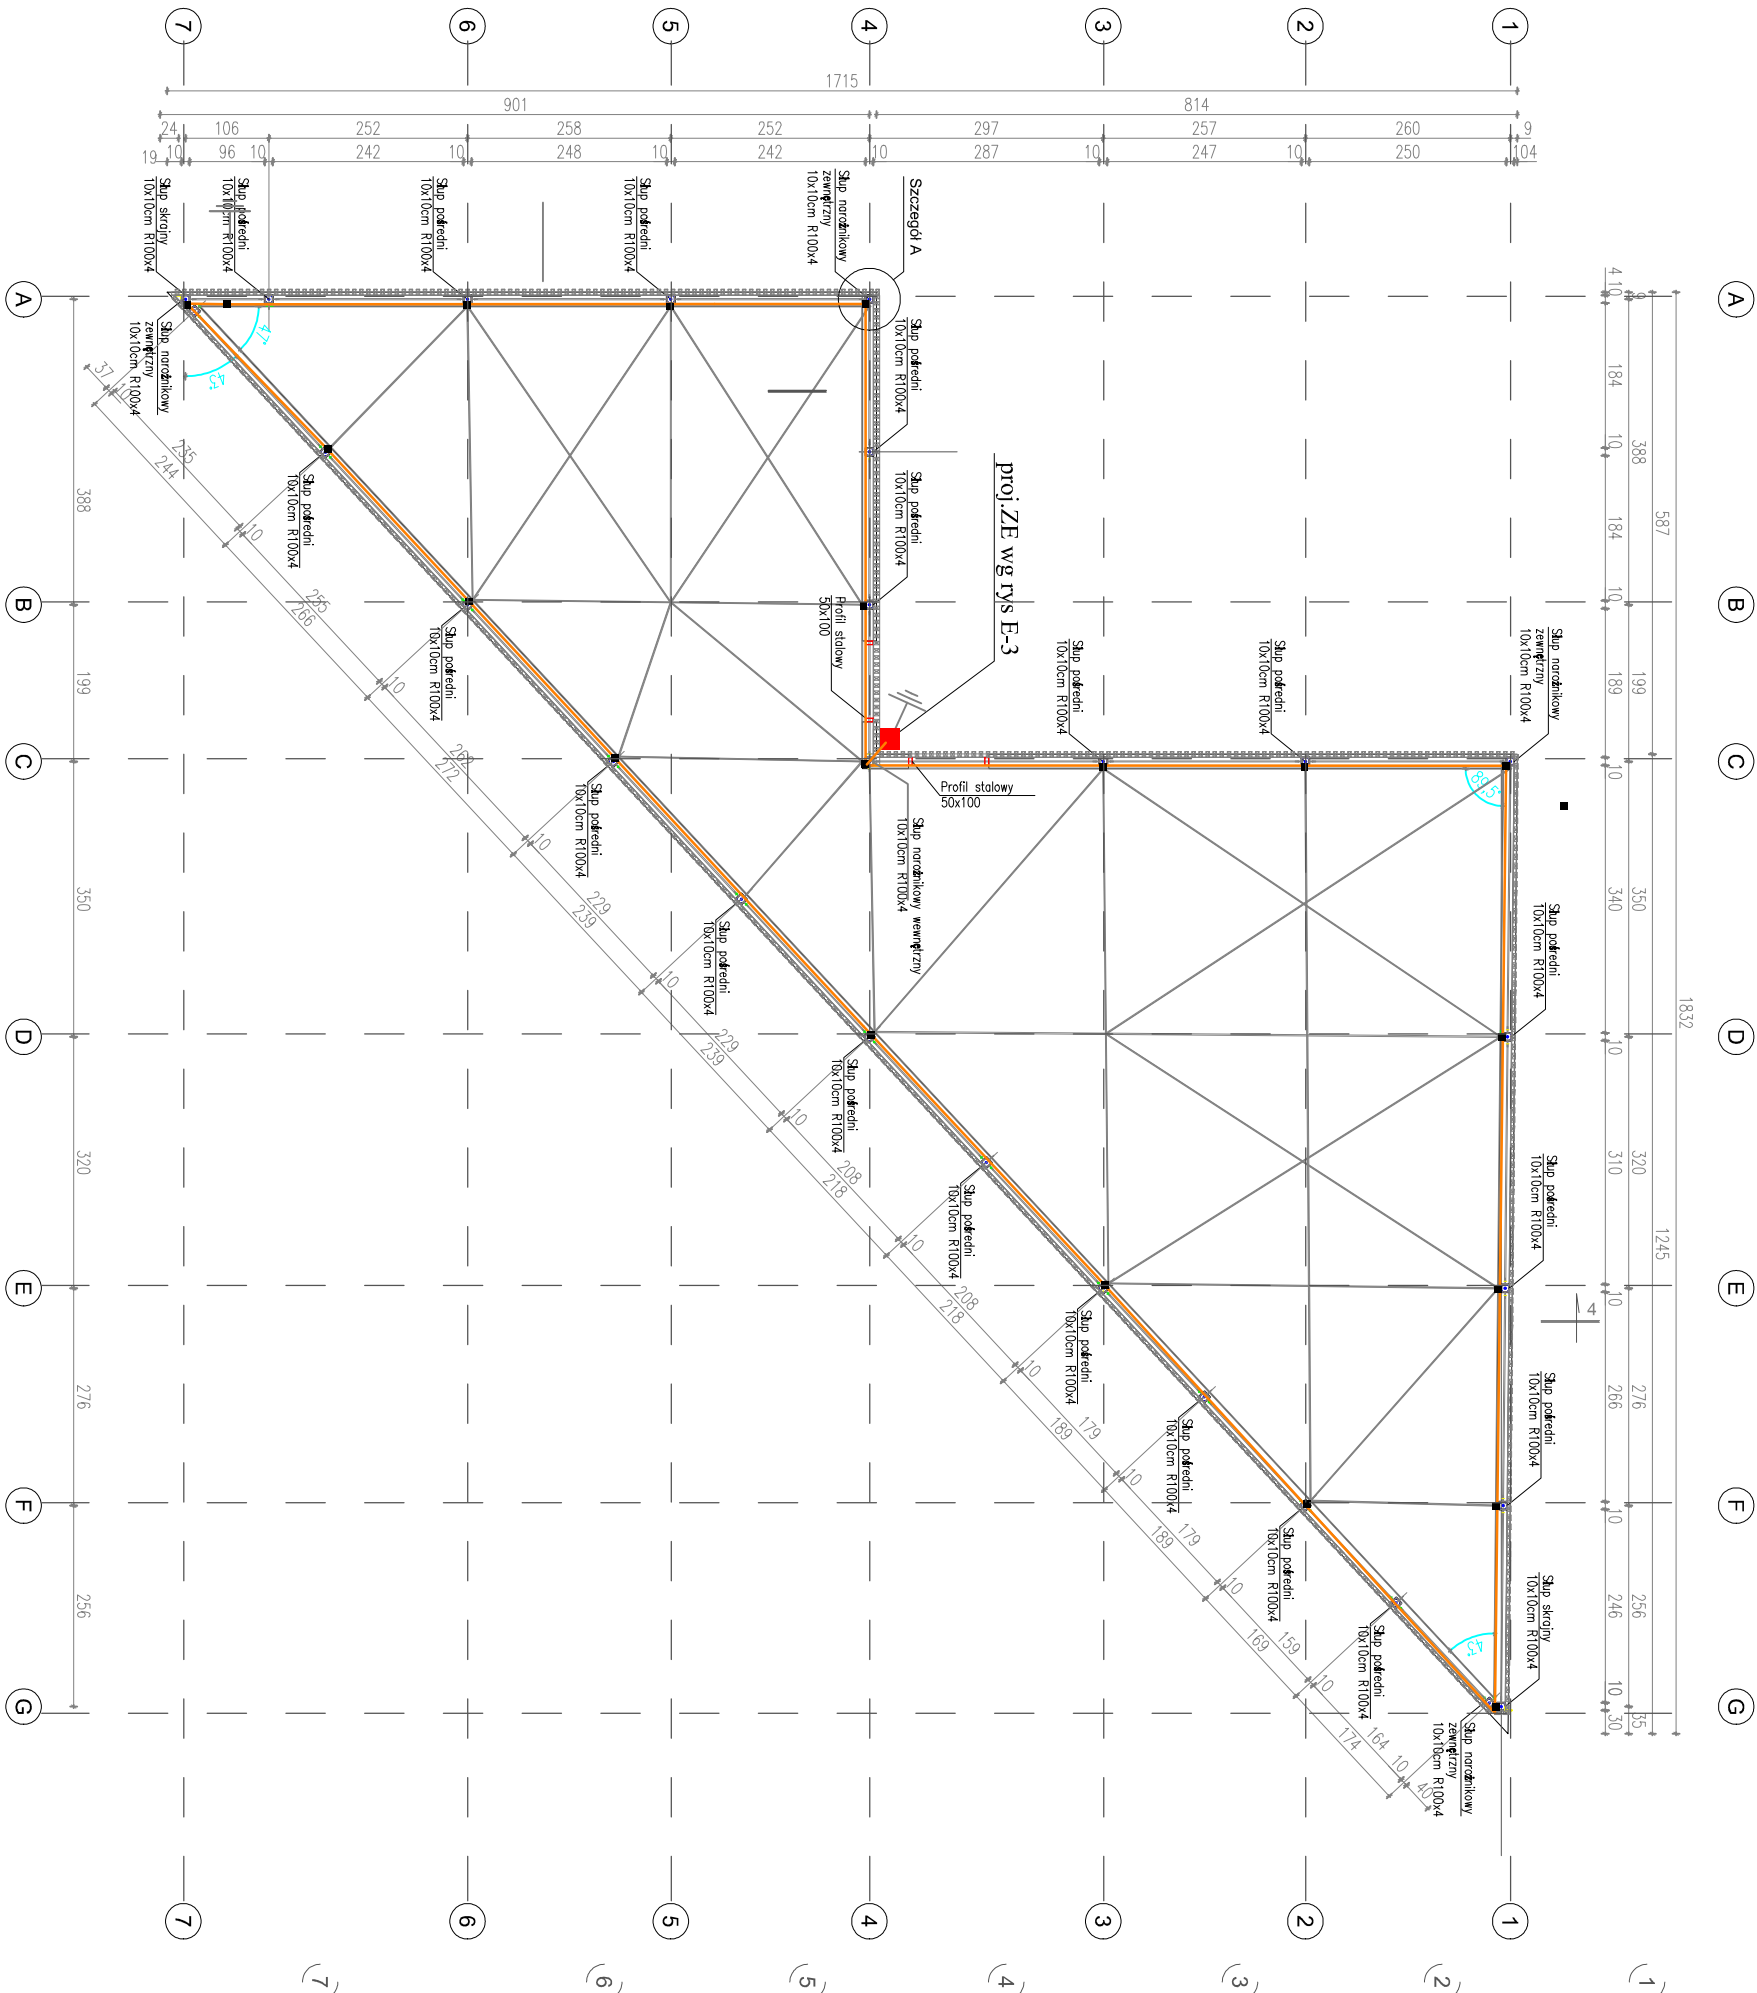

sieć połączeń wyrównawczych z płaskownika FeZn25*4
układany zgodnie z PN-EN 62305-3:2009

- Połączenie spawane

- UWAGI:
- Wykonać sieć połączeń wyrównawczych.
 - Do tej sieci podłączyć wszystkie zbrojenia fundamentów oraz konstrukcje stalowe
 - Wykonać wypust uzemiający dla rozdzielni elektrycznej

Sieć połączeń wyrównawczych

		Pys:	
MN ARCHITEKT MARIUSZ NIEDŹWIECKI		E1	
Pisz 12-200 ul. Zgody 26		tel. 882112123	
Inwestor:		Data:	
Mazurski Park Krajobrazowy		VII. 2024	
11-710 Piecki, Krutyń 66		Branża:	
Rozbudowa, nadbudowa, przebudowa i modernizacja		ELEKTRYCZNA	
istniejącej wolier dla psów w Ośrodku Okresowej			
Rehabilitacji Bocianów			
Dz. nr 68, obręb Krutyń, gm. Piecki,			
Opracowanie:		Skala:	
PROJEKT TECHNICZNY - cz. elektryczna		1:100	
Projektant:			
mgr inż. PIOTR CIOTKOWSKI			
nr upr. WAM/0050/POO/E/08			
W-MOIIB nr ewid. WAM/E/0364/01			
specjalistyczna w zakresie arch. i inż.			
inżynier elektryczny			