



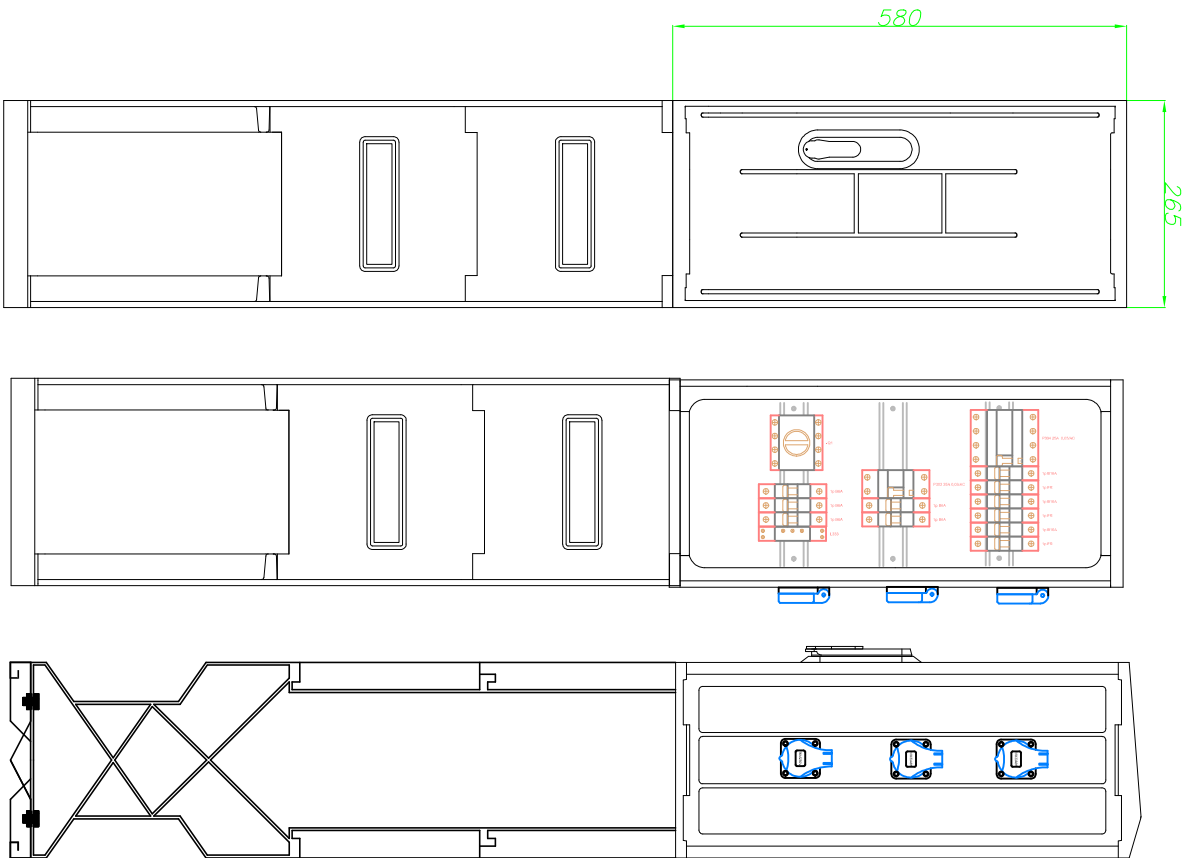

- Układ pracy instalacji: TN-S 230/400V, 50Hz
- Ochrona przeciwporażeniowa-Samoczynne wyłączenie zasilania
- Materiały i zastosowane technologie użyte do budowy muszą posiadać odpowiednie atesty i aprobaty dopuszczające do stosowania na terenie RP I UE.
- Całość prac instalacyjno - montażowych wykonać zgodnie z obowiązującym i przepisami, normami i warunkami wykonania i odbioru robót elektr.
- W tablicach należy przewidzieć rezerwę do podłączenia dodatkowych odbiorników nie objętych projektem wg potrzeb Inwestora

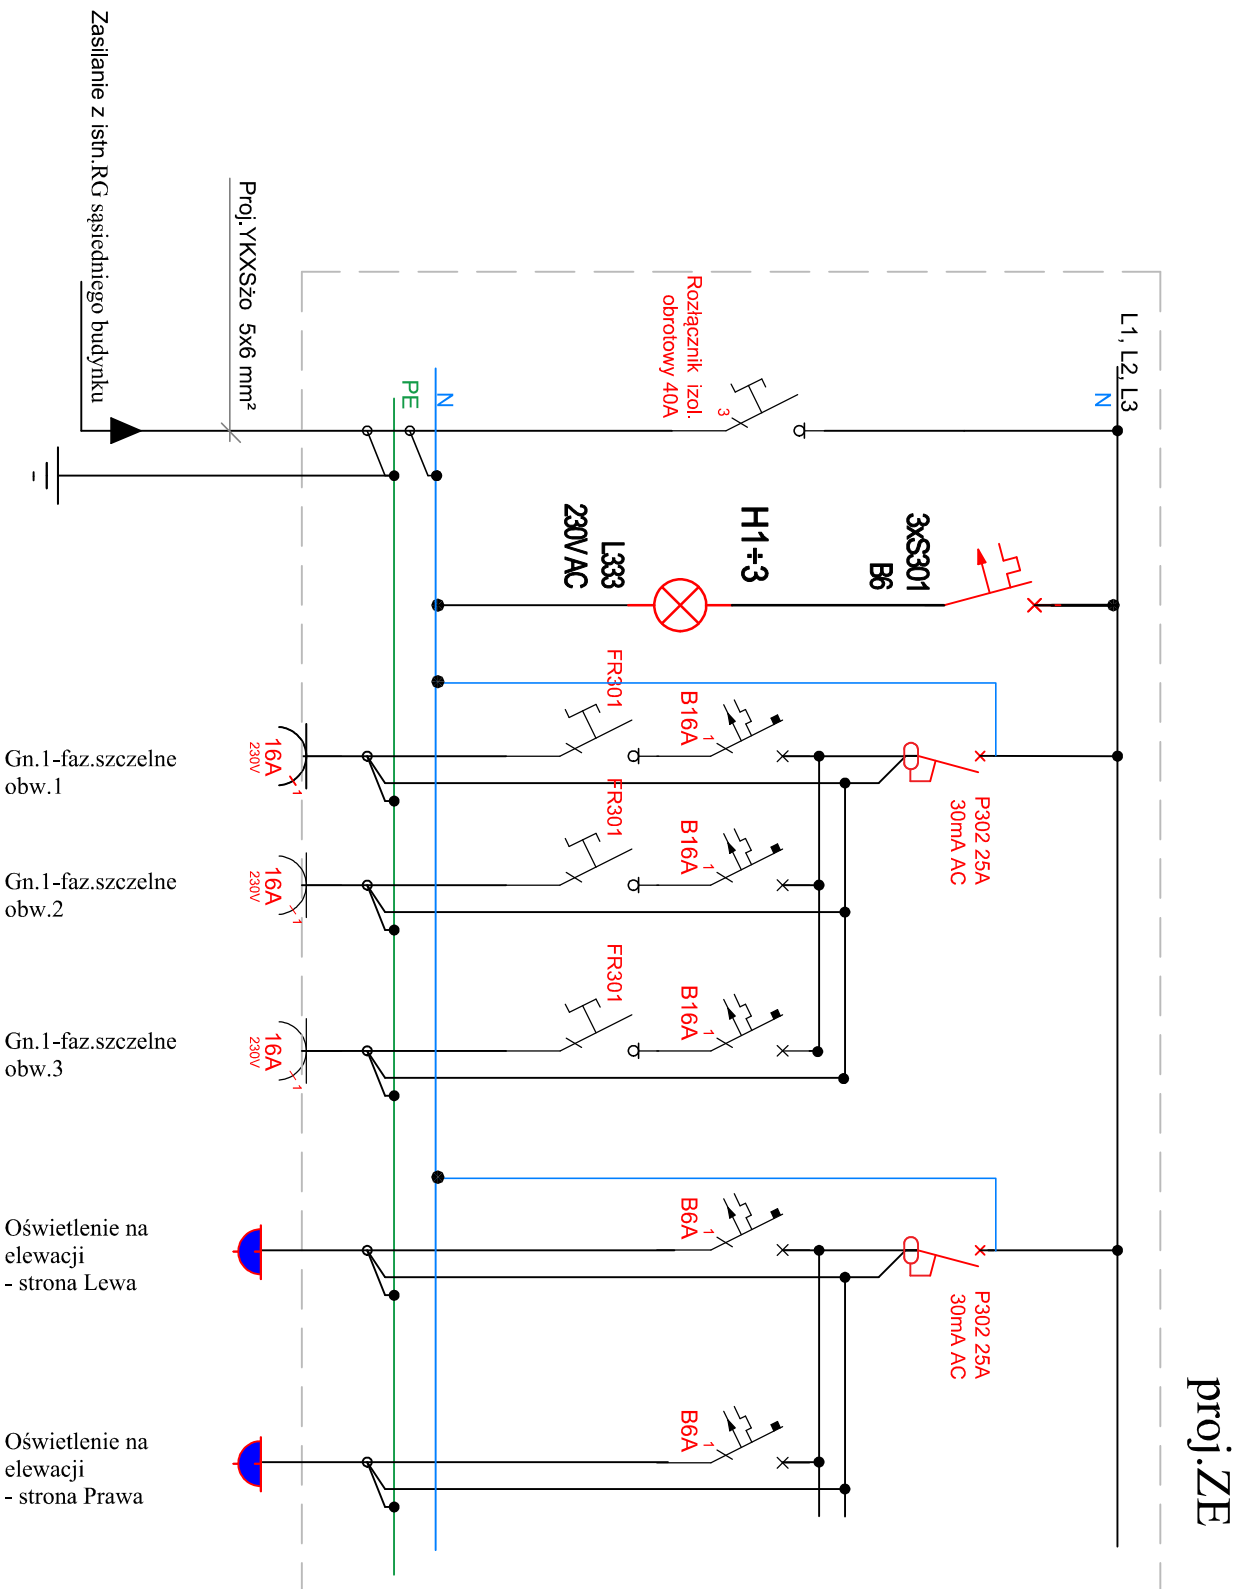

SCHEMAT SZAFKI - ZE

Szybkie samoczynne wyłączanie zasilania
Układy sieciowe: zasilanie TN-S 400/230V obwody odbiorcze, TN-S

	MN ARCHITEKT MARIUSZ NIEDŹWIECKI Piśz 12-200 ul. Zgody 26 tel. 882112123	Rys: E-3
Investor: Mazurski Park Krajoobrazowy 11-710 Piecki, Krutyń 66		Data: VII. 2024
Obiekt: Rozbudowa, nadbudowa, przebudowa i modernizacja istniejącej woliery dla ptaków w Ośrodku Okresowej Rehabilitacji Bocianów Dz. nr 68, obręb Krutyń, gm. Piecki,		Branża: ELEKTRYCZNA
Opracowanie: PROJEKT TECHNICZNY - cz.elektryczna		Skala: bs
Projektant: mgr inż. PIOTR CIOTROWSKI nr upr. WAM/0050/PODE/08 W-ANOLIB nr ewid. WAWITE/0364/01 specjalizacja w zakresie sieci, instal. i urządzeń elektrycznych i elektroenergetycznych		