WSZYSTKIE WYMIARY PODANE BEZ MIANA SA W MILIMETRACH. NIE WOLNO DOMIESZCZAC ZADNYCH WYMIAROW Z TEGO RYSUNKU. OBOWIAZKIEM WYKONAWCY ROBOT JEST SPRAWDZIC WSZYSTKIE WYMIARY W NATURZE I PRZEDKAZAC INFORMACJE O ZNALEZIONYCH WYMIARACH DO BIURA ARCHITEKTONICZNEGO.

mgr inż. arch. kraj. Marta Miłosz	-		ZT.1	1:1000	02/2017
OPRACOWANIE:	NR UPR.	PODPIS:	NUMER RYSUNKU:	SKALA:	DATA:

ARCHITEKTURA KRAJOBRAZU

INWENTARYZACJA TERENU

TYTUŁ RYSUNKU

FAZA **PB**

INWESTOR: MAZURSKI PARK KRAJOBRAZOWY

KRUTYŃ 66, 11-710 PIECKI

TYTUŁ: BUDOWA ŚCIEŻKI EDUKACYJNEJ WRAZ Z INFRASTRUKTURĄ TURYSTYCZNĄ. MOSTEK, STAWU W PIECKACH

działki: 1048/8, 67/1, 209/7, 209/9, 669, 169/19, 728/5 obr. 0018 Piecki

tel. 608 693 283

mania.mlosz@hotmail.com

11-520 Ryn

ul.Mazurska 10/9

Pracownia Architektury Krajobrazu

MARTA MIŁOSZ

LEGENDA

granica opracowania

granica działek ewidencyjnych

200/9 numer działki ewidencyjnej

studzienki kanalizacji sanitarnej

studzienki kanalizacji deszczowej

tablica informacyjna

drzewa liściaste istniejące

drzewa iglaste istniejące

krzewy liściaste

krawężnik drogowy

linia brzegowa

ścieżka (przedept spontaniczny)

ogrodzenie

skarpy
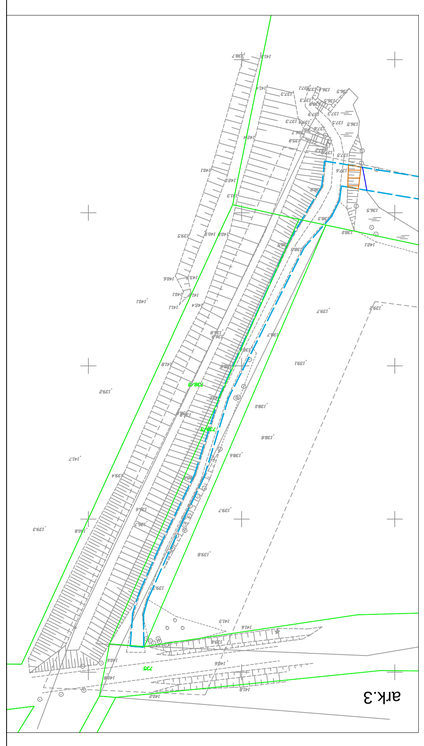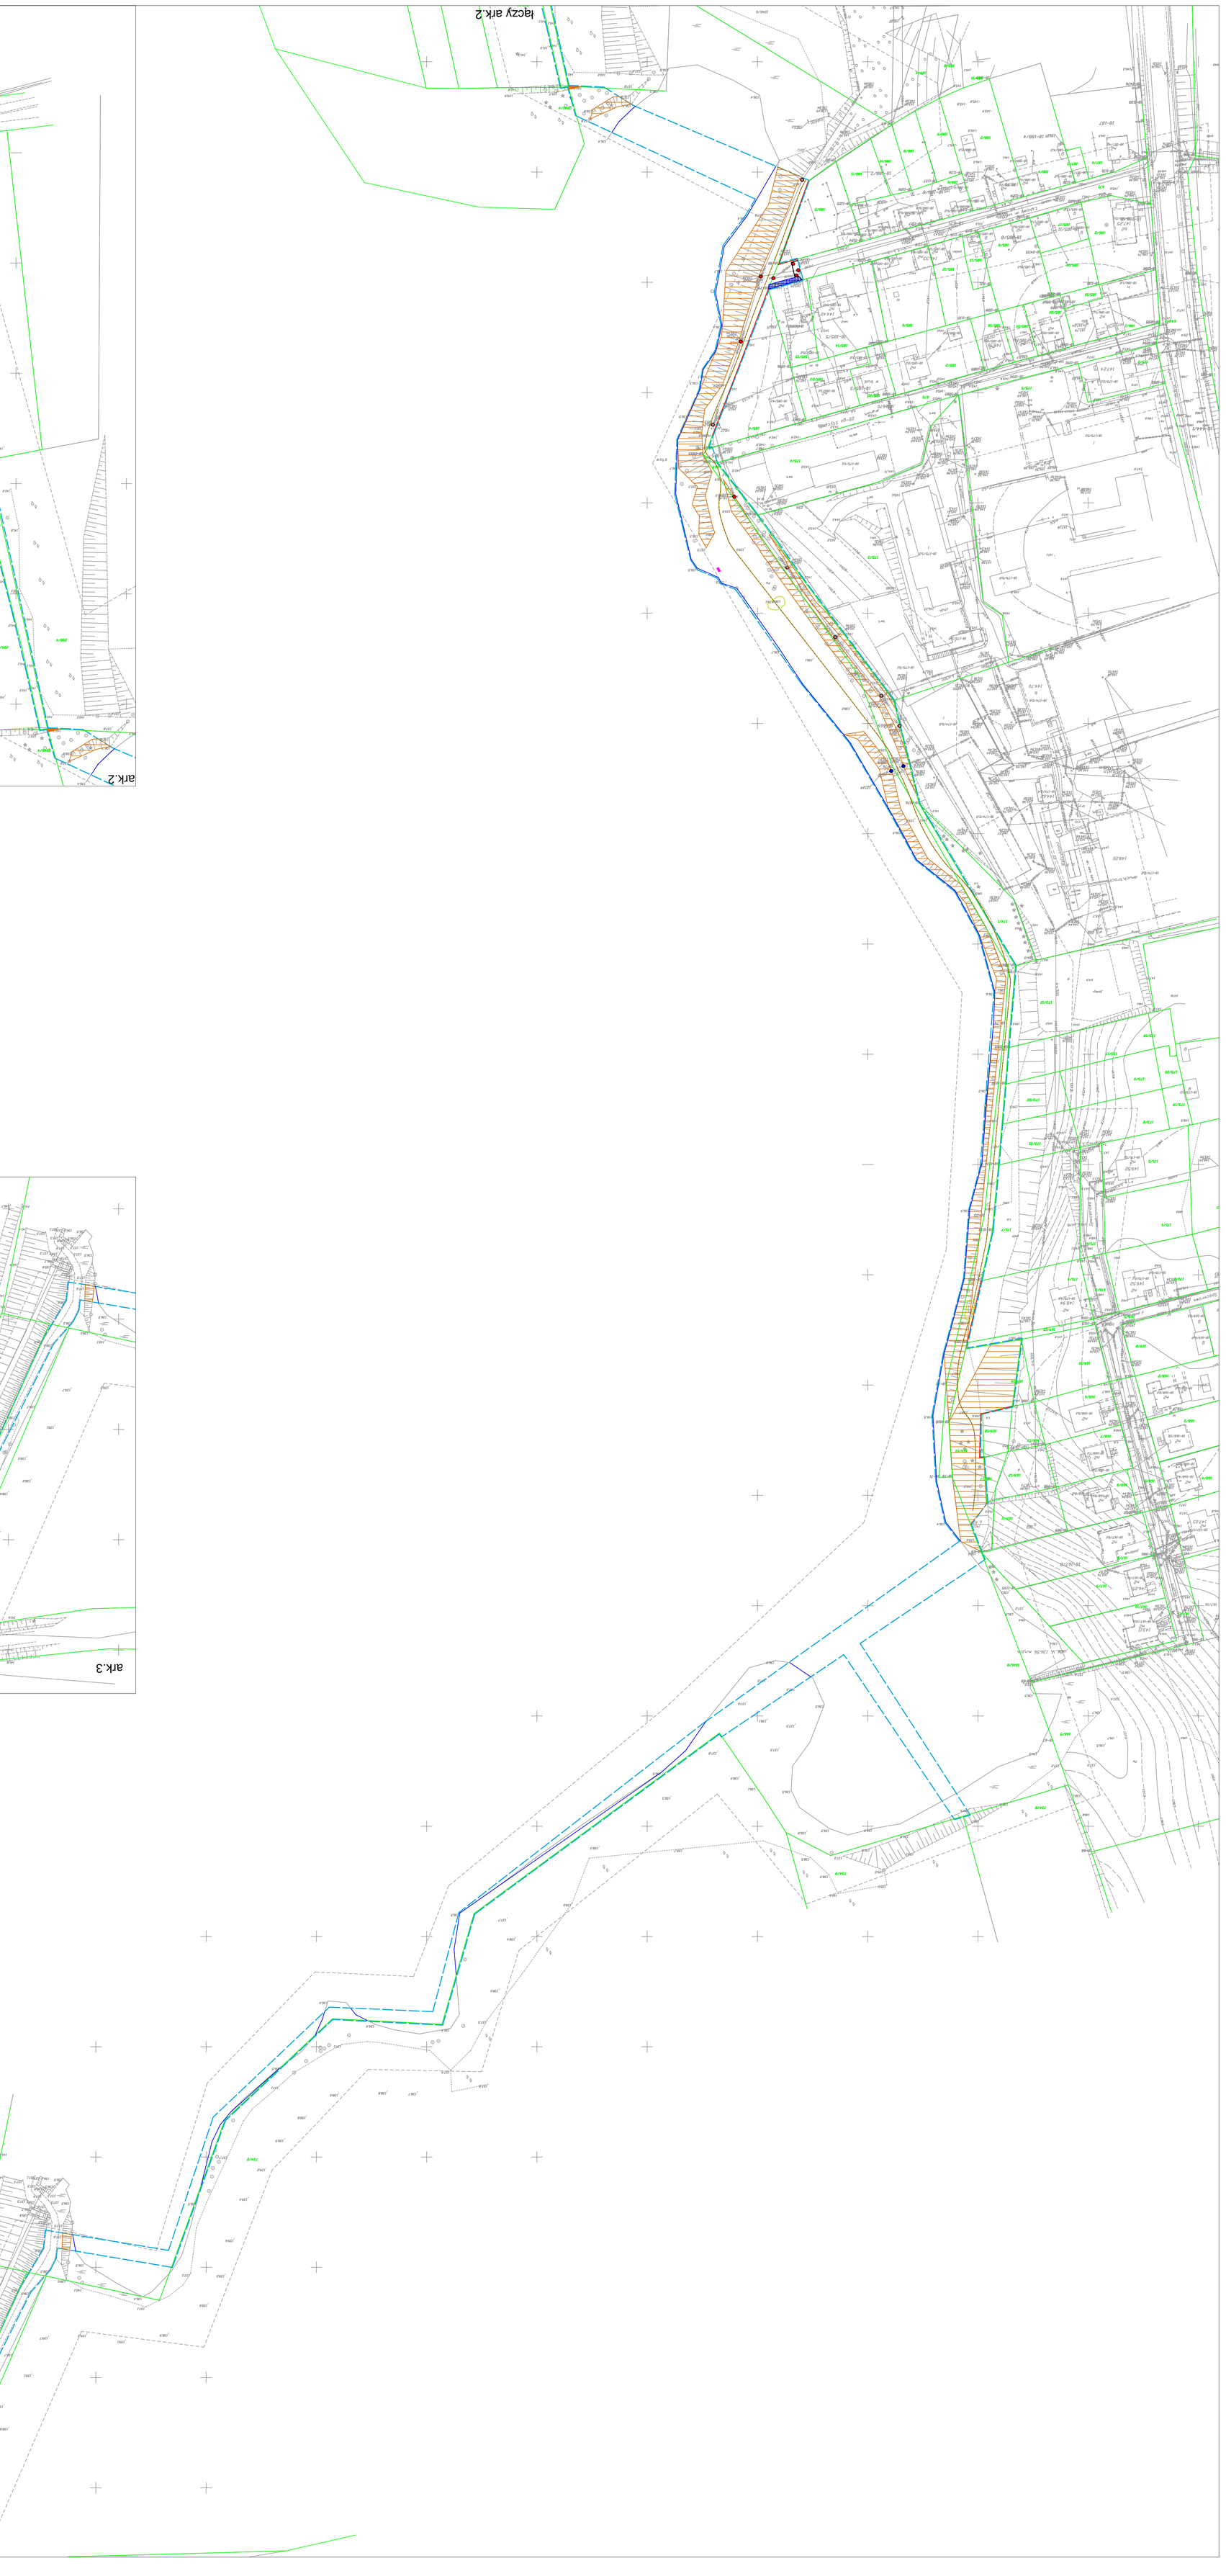
schody terenowe